



TROJDŮM

5+kk | typ R1 | 156,64 m²


PENB A energetická třída A
MIMOŘÁDNĚ ÚSPORNÁ

standarty

- teplené čerpadlo
- plnohodnotná centrální rekuperace
- příprava pro fotovoltaiku
- kamna na dřevěné peletky
- podlahové vytápění
- příprava pro stínící techniku
- okenní výplně s trojsklem
- garáž




umístění
v bloku

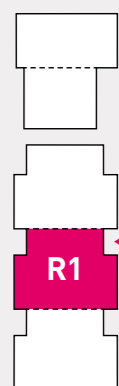

z ulice



ze zahrady

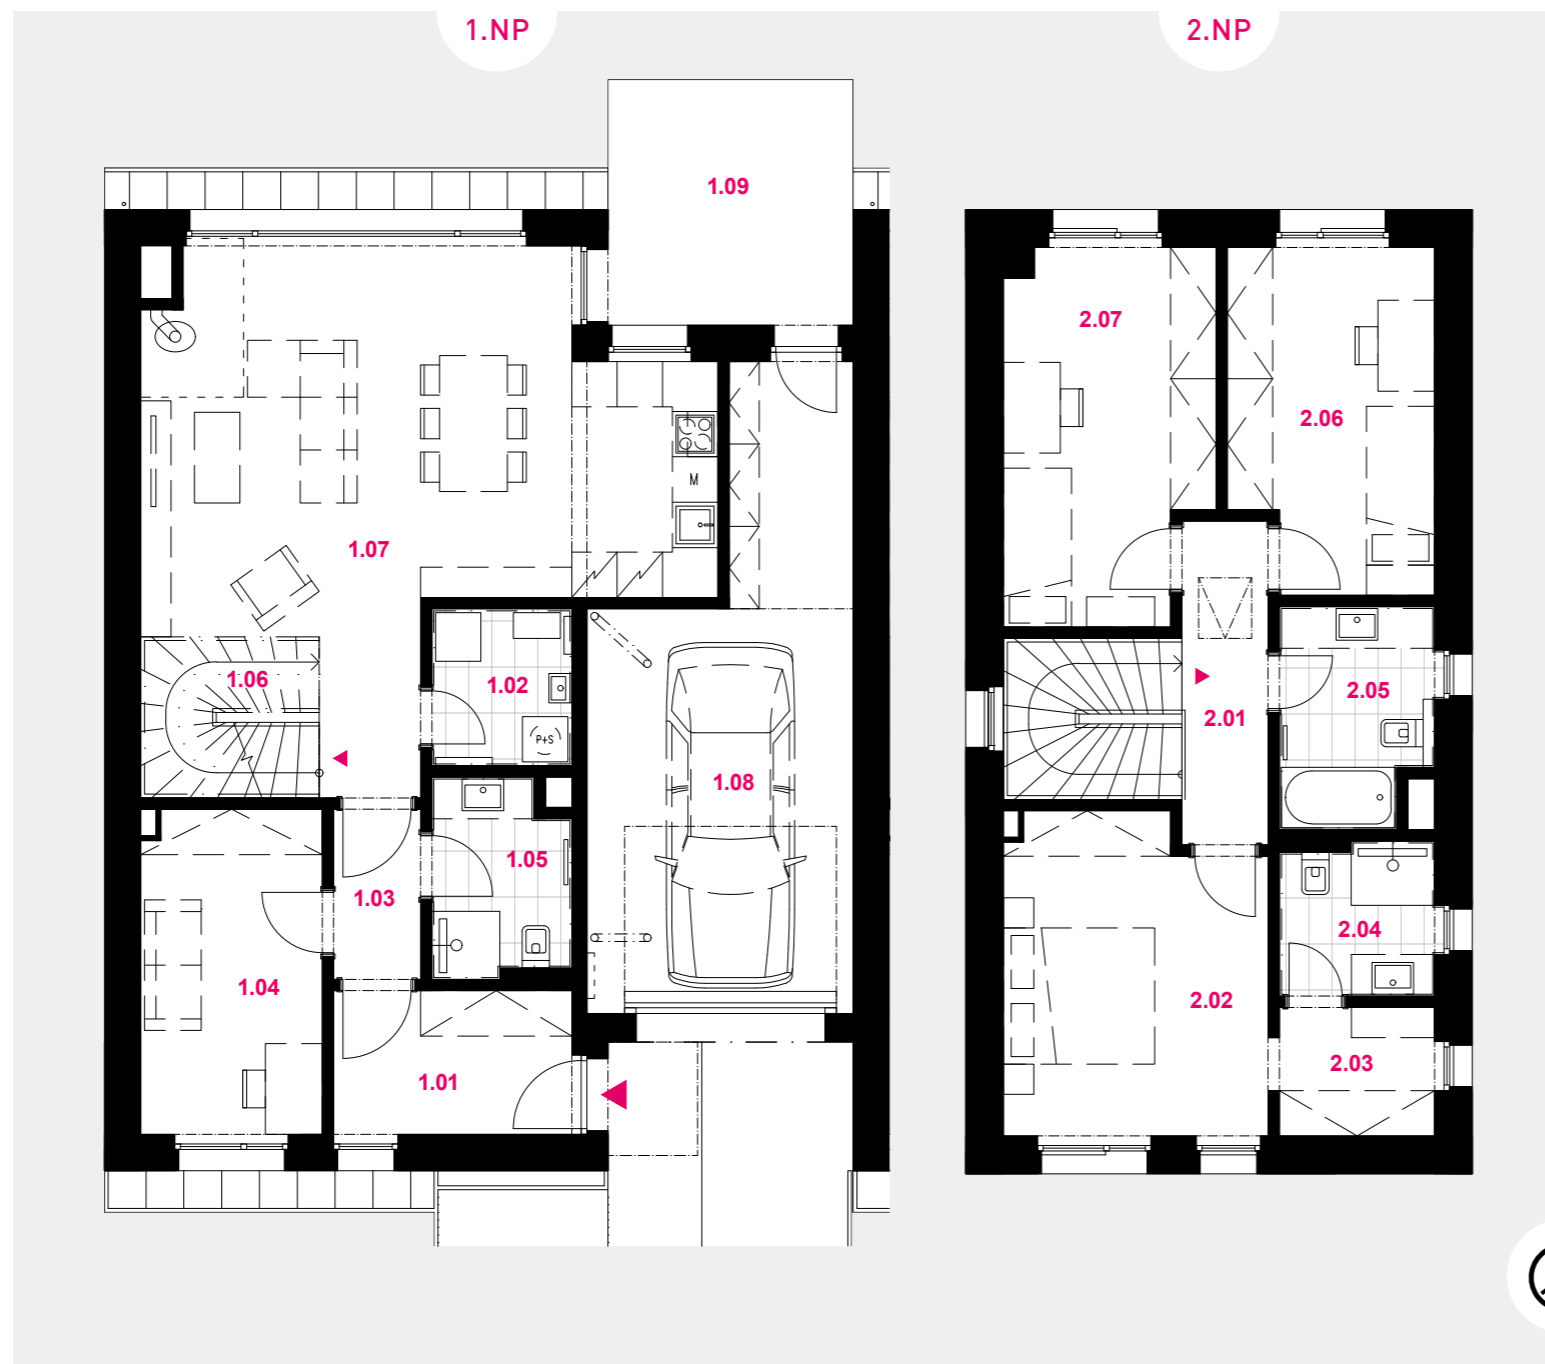

| | |
|-----------------------------------|----------------------------|
| STAVEBNÍ ČÍSLO DOMU | SO-105 |
| ČÍSLO POZEMKU | 114/348 |
| CELKEM PLOCHA POZEMKU | 309,00 m ² |
| CELKEM ZASTAVĚNÁ PLOCHA* | 115,40 m ² |
| CELKEM UŽITNÁ PLOCHA (vč. garáže) | 156,64 m ² |
| CELKEM UŽITNÁ PLOCHA MÍSTNOSTÍ | 132,07 m ² |
| 1.01 zádveří | 6,31 m ² |
| 1.02 technická místnost | 3,84 m ² |
| 1.03 chodba | 3,03 m ² |
| 1.04 pracovna | 10,40 m ² |
| 1.05 koupelna | 4,53 m ² |
| 1.06 schodiště | 4,85 m ² |
| 1.07 obývací pokoj + kk | 40,52 m ² |
| 1.08 garáž | 24,57 m ² |
| CELKEM 1.NP BEZ TERASY** | 98,05 m² |
| 1.09 terasa | 11,31 m ² |
| 2.01 chodba | 5,40 m ² |
| 2.02 ložnice | 14,51 m ² |
| 2.03 šatna | 3,74 m ² |
| 2.04 koupelna | 4,14 m ² |
| 2.05 koupelna | 5,58 m ² |
| 2.06 pokoj | 12,01 m ² |
| 2.07 pokoj | 13,20 m ² |
| CELKEM 2.NP** | 58,58 m² |

* Dle Stavebního zákona účinného v době vydání Stavebního povolení plocha určená pro zápis do katastru nemovitostí jako zastavěná plocha a nádvoří.

** Plochy jednotlivých místností jsou pouze orientační. Vyobrazené zařízení v plánech domů (nábytek, kuch. linka, spotřebiče atd.) není součástí dodávky. Rozsah dodávky je specifikován ve standardu a finálně pak ve smlouvě.

Grafické schéma je pouze ilustrativní.

developer

Rudná Development 4 s.r.o. | +420 603 550 003 | info@namaleruzi.cz

www.namaleruzi.cz