



ŘADOVÝ DŮM

5+kk | typ As | 159,18 m²


PENB A energetická třída A
MIMOŘÁDNĚ ÚSPORNÁ

standards


- teplené čerpadlo
- plnohodnotná centrální rekuperace
- příprava pro fotovoltaiku
- kamna na dřevěné peletky
- podlahové vytápění
- příprava pro stínící techniku
- okenní výplně s trojsklem
- parkovací stání




umístění
v bloku

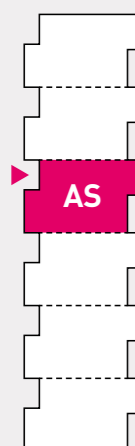

z ulice

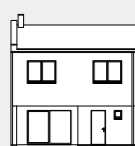

ze zahrady

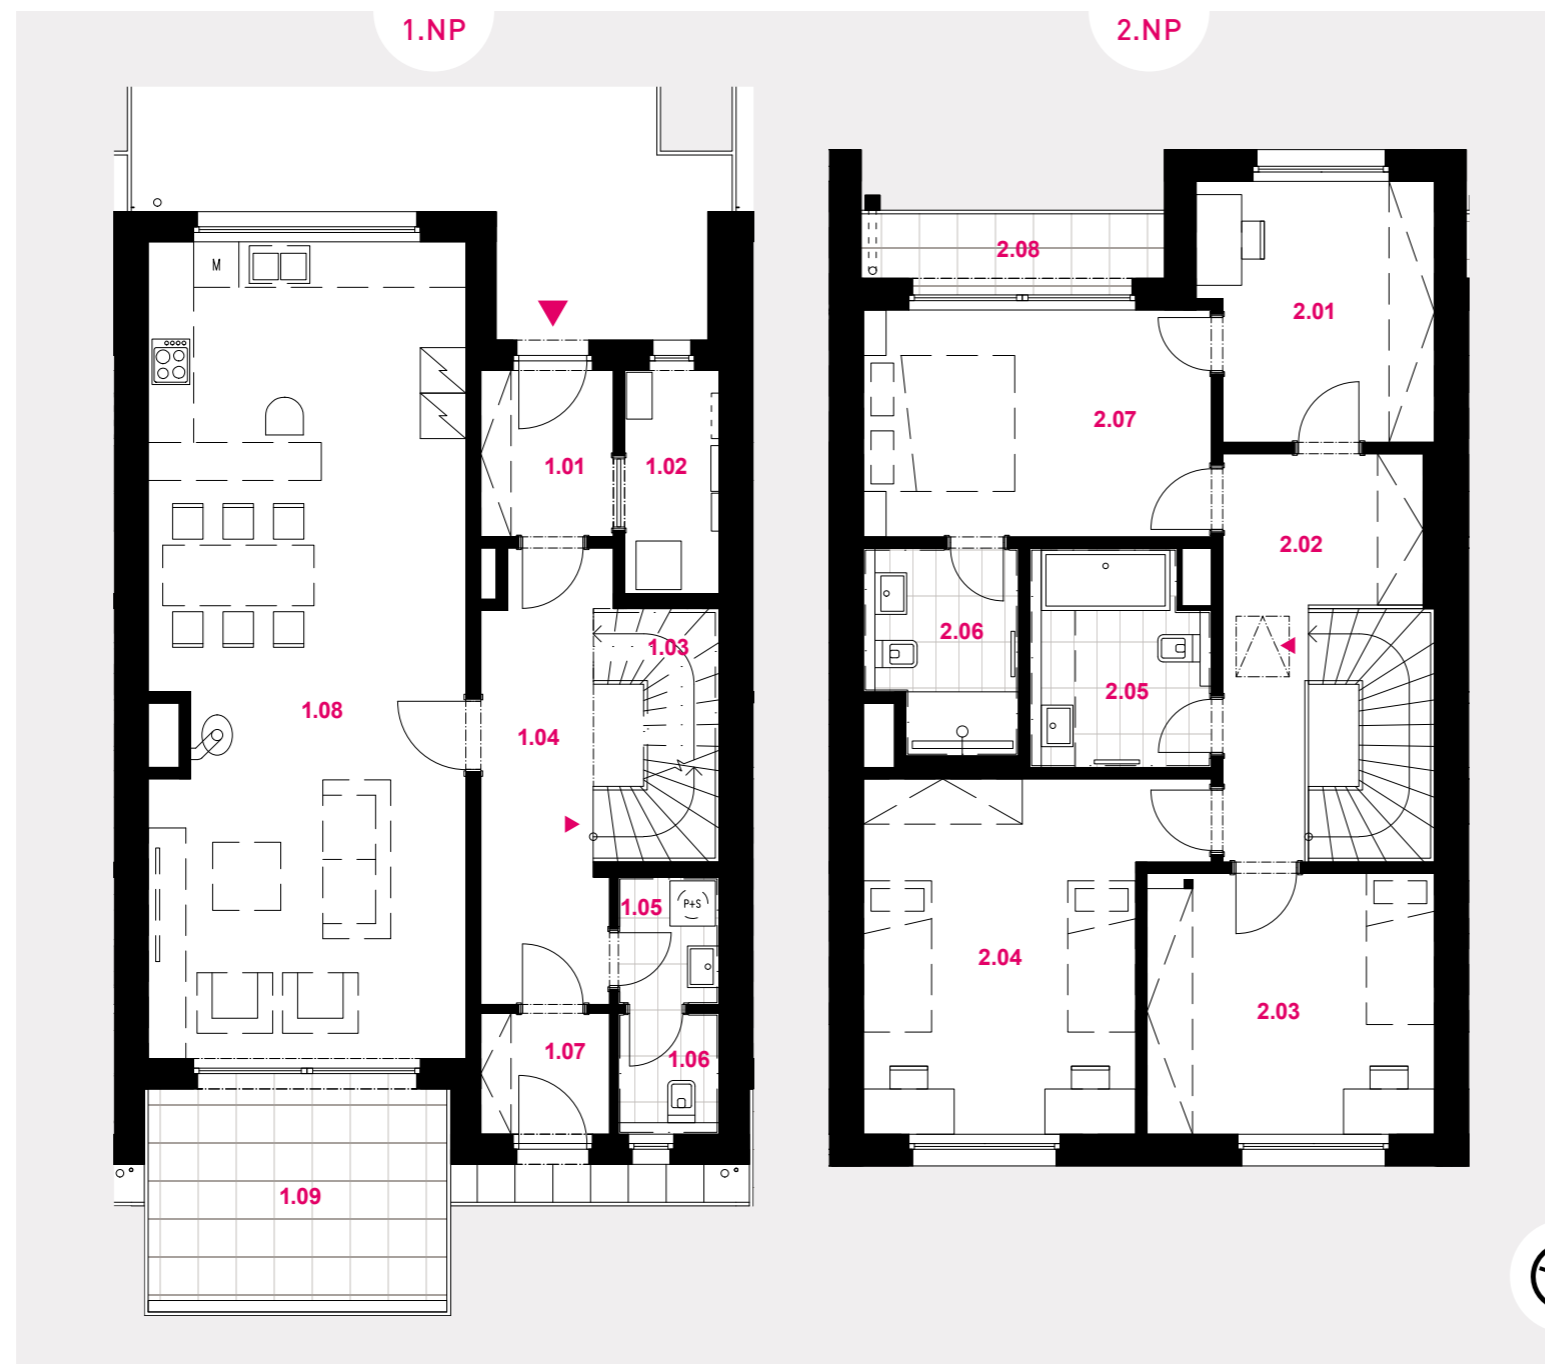

6. ETAPA

STAVEBNÍ ČÍSLO DOMU	S0-112
ČÍSLO POZEMKU	114/315
CELKEM PLOCHA POZEMKU	265,00 m ²
CELKEM ZASTAVĚNÁ PLOCHA*	104,20 m ²
CELKEM UŽITNÁ PLOCHA (vč. balkonu)	159,18 m ²
CELKEM UŽITNÁ PLOCHA MÍSTNOSTÍ	154,93 m ²
1.01 zádveří	4,19 m ²
1.02 technická místnost	3,84 m ²
1.03 schodiště	4,68 m ²
1.04 chodba	13,37 m ²
1.05 prádelna	2,34 m ²
1.06 WC	1,94 m ²
1.07 předsíň	2,95 m ²
1.08 obývací pokoj + kk	45,09 m ²
CELKEM 1.NP BEZ TERASY**	78,40 m²
1.09 terasa	12,73 m ²
2.01 pracovna	10,26 m ²
2.02 chodba	9,89 m ²
2.03 ložnice	13,11 m ²
2.04 ložnice	18,02 m ²
2.05 koupelna	6,00 m ²
2.06 koupelna	4,88 m ²
2.07 ložnice	14,35 m ²
CELKEM 2.NP BEZ BALKONU**	76,51 m²
2.08 balkon	4,25 m ²

* Dle Stavebního zákona účinného v době vydání Stavebního povolení plocha určená pro zápis do katastru nemovitostí jako zastavěná plocha a nádvoří.

** Plochy jednotlivých místností jsou pouze orientační. Vyobrazené zařízení v plánech domů (nábytek, kuch. linka, spotřebiče atd.) není součástí dodávky. Rozsah dodávky je specifikován ve standardu a finálně pak ve smlouvě.

Grafické schéma je pouze ilustrativní.

developer

Rudná Development 4 s.r.o. | +420 603 550 003 | info@namaleruzi.cz

www.namaleruzi.cz