



DVOJDŮM

4+kk | typ R3 | 105,01 m²


PENB A energetická třída A
MIMOŘÁDNĚ ÚSPORNÁ

standards

- teplené čerpadlo
- plnohodnotná centrální rekuperace
- příprava pro fotovoltaiku
- kamna na dřevěné peletky
- podlahové vytápění
- příprava pro stínící techniku
- okenní výplně s trojsklem
- parkovací stání




umístění
v bloku

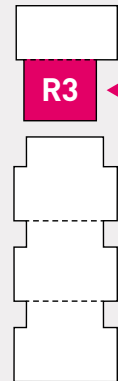

z ulice



ze zahrady

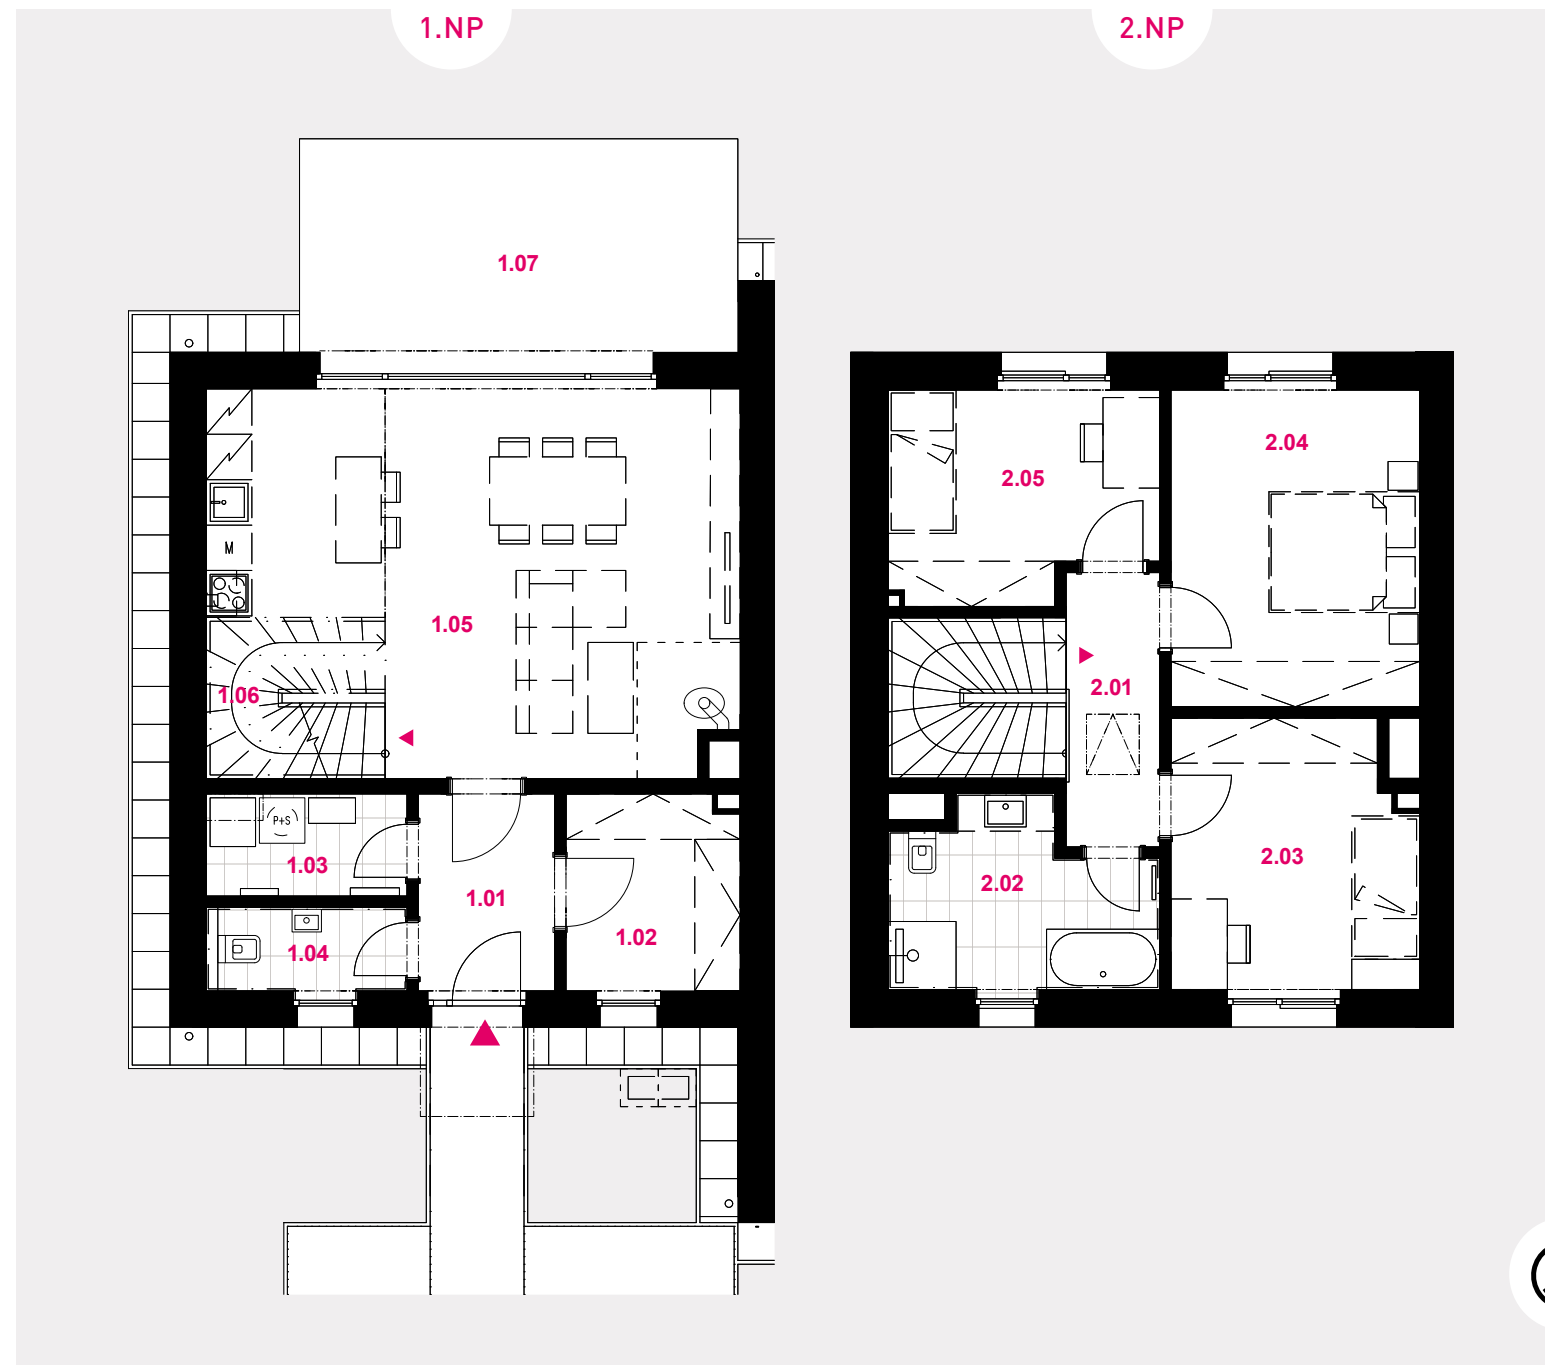

STAVEBNÍ ČÍSLO DOMU	S0-121
ČÍSLO POZEMKU	114/350
CELKEM PLOCHA POZEMKU	304,00 m ²
CELKEM ZASTAVĚNÁ PLOCHA*	70,00 m ²
CELKEM UŽITNÁ PLOCHA	105,01 m ²
CELKEM UŽITNÁ PLOCHA MÍSTNOSTÍ	105,01 m ²
1.01 zádveří	5,29 m ²
1.02 šatna	6,08 m ²
1.03 technická místnost	3,58 m ²
1.04 wc	2,86 m ²
1.05 obývací pokoj + kk	34,39 m ²
1.06 schodiště	4,85 m ²
CELKEM 1.NP BEZ TERASY**	57,05 m²
1.07 terasa	16,85 m ²
2.01 chodba	4,97 m ²
2.02 koupelna	7,82 m ²
2.03 pokoj	11,41 m ²
2.04 ložnice	14,05 m ²
2.05 pokoj	9,71 m ²
CELKEM 2.NP**	47,96 m²

* Dle Stavebního zákona účinného v době vydání Stavebního povolení plocha určená pro zápis do katastru nemovitostí jako zastavěná plocha a nádvoří.

** Plochy jednotlivých místností jsou pouze orientační. Vyobrazené zařízení v plánech domů (nábytek, kuch. linka, spotřebiče atd.) není součástí dodávky. Rozsah dodávky je specifikován ve standardu a finálně pak ve smlouvě. Grafické schéma je pouze ilustrativní.

developer

Rudná Development 4 s.r.o. | +420 603 550 003 | info@namaleruzi.cz

www.namaleruzi.cz