



DVOJDŮM

5+kk | typ R3 | 122,76 m²


PENB A energetická třída A
MIMOŘÁDNĚ ÚSPORNÁ

standarty

- teplené čerpadlo
- plnohodnotná centrální rekuperace
- příprava pro fotovoltaiku
- kamna na dřevěné peletky
- podlahové vytápění
- příprava pro stínící techniku
- okenní výplně s trojsklem
- parkovací stání s přístřeškem




umístění
v bloku

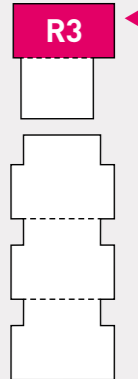

z ulice



ze zahrady

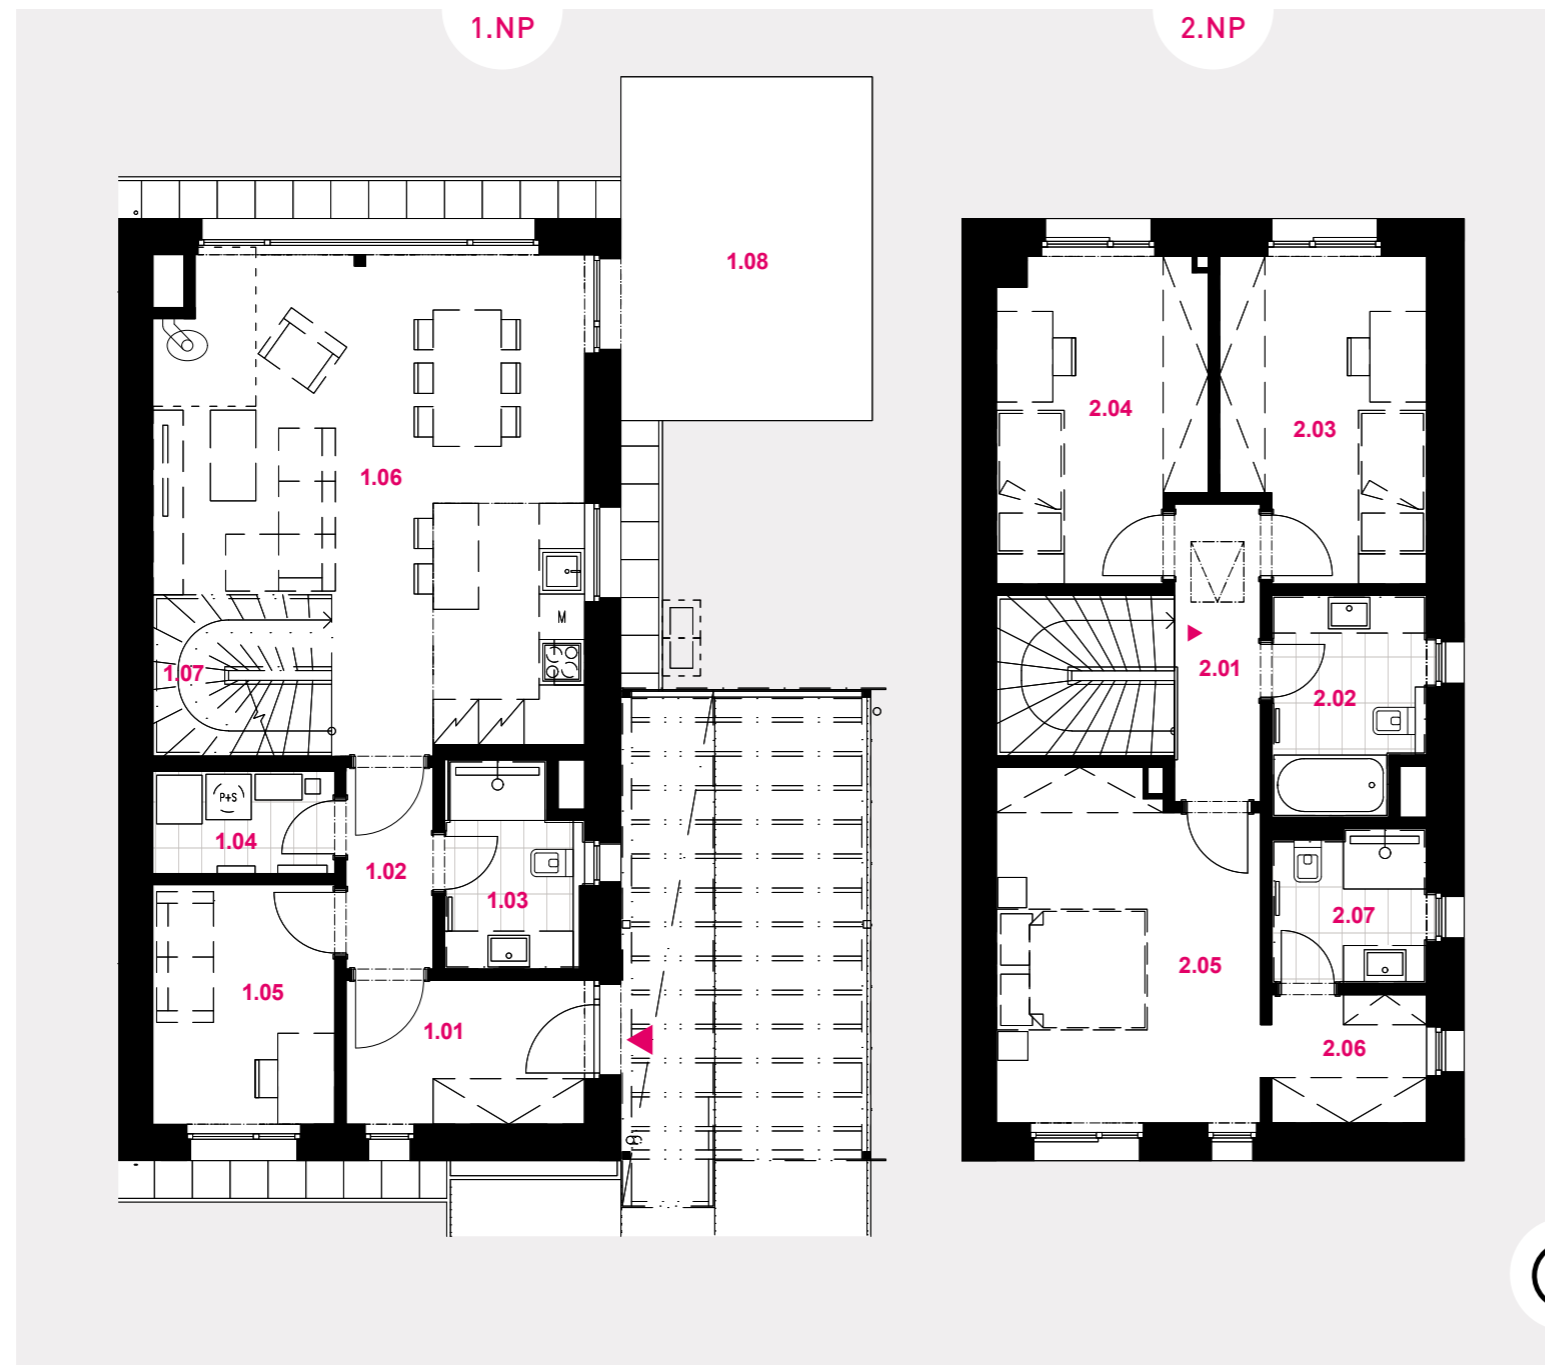

STAVEBNÍ ČÍSLO DOMU 50-126

ČÍSLO POZEMKU 114/341

CELKEM PLOCHA POZEMKU 341,00 m²

CELKEM ZASTAVĚNÁ PLOCHA* 79,70 m²

CELKEM UŽITNÁ PLOCHA 122,76 m²

CELKEM UŽITNÁ PLOCHA MÍSTNOSTÍ 122,76 m²

1.01	zádveří	6,31 m ²
1.02	chodba	3,34 m ²
1.03	koupelna	4,49 m ²
1.04	technická místnost	3,36 m ²
1.05	pracovna	7,77 m ²
1.06	obývací pokoj + kk	35,57 m ²
1.07	schodiště	4,85 m ²

CELKEM 1.NP BEZ TERASY** 65,69 m²

1.08 terasa 15,41 m²

2.01	chodba	5,02 m ²
2.02	koupelna	5,56 m ²
2.03	pokoj	11,24 m ²
2.04	pokoj	11,44 m ²
2.05	ložnice	15,97 m ²
2.06	šatna	3,69 m ²
2.07	koupelna	4,15 m ²

CELKEM 2.NP** 57,07 m²

* Dle Stavebního zákona účinného v době vydání Stavebního povolení plocha určená pro zápis do katastru nemovitostí jako zastavěná plocha a nádvoří.

** Plochy jednotlivých místností jsou pouze orientační. Vyobrazené zařízení v plánech domů (nábytek, kuch. linka, spotřebiče atd.) není součástí dodávky. Rozsah dodávky je specifikován ve standardu a finálně pak ve smlouvě.

Grafické schéma je pouze ilustrativní.

developer

Rudná Development 4 s.r.o. | +420 603 550 003 | info@namaleruzi.cz

www.namaleruzi.cz