



DVOJDŮM

4+kk | typ B | 136,99 m²





PENB B energetická třída B
VELMI ÚSPORNÁ

standarty

- plynový kondenzační kotel
- okenní výplně s trojsklem
- plnohodnotná centrální rekuperace
- garáž




umístění
v bloku

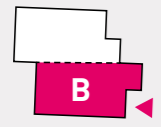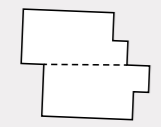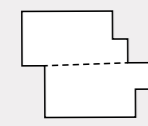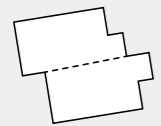

z ulice



ze zahrady

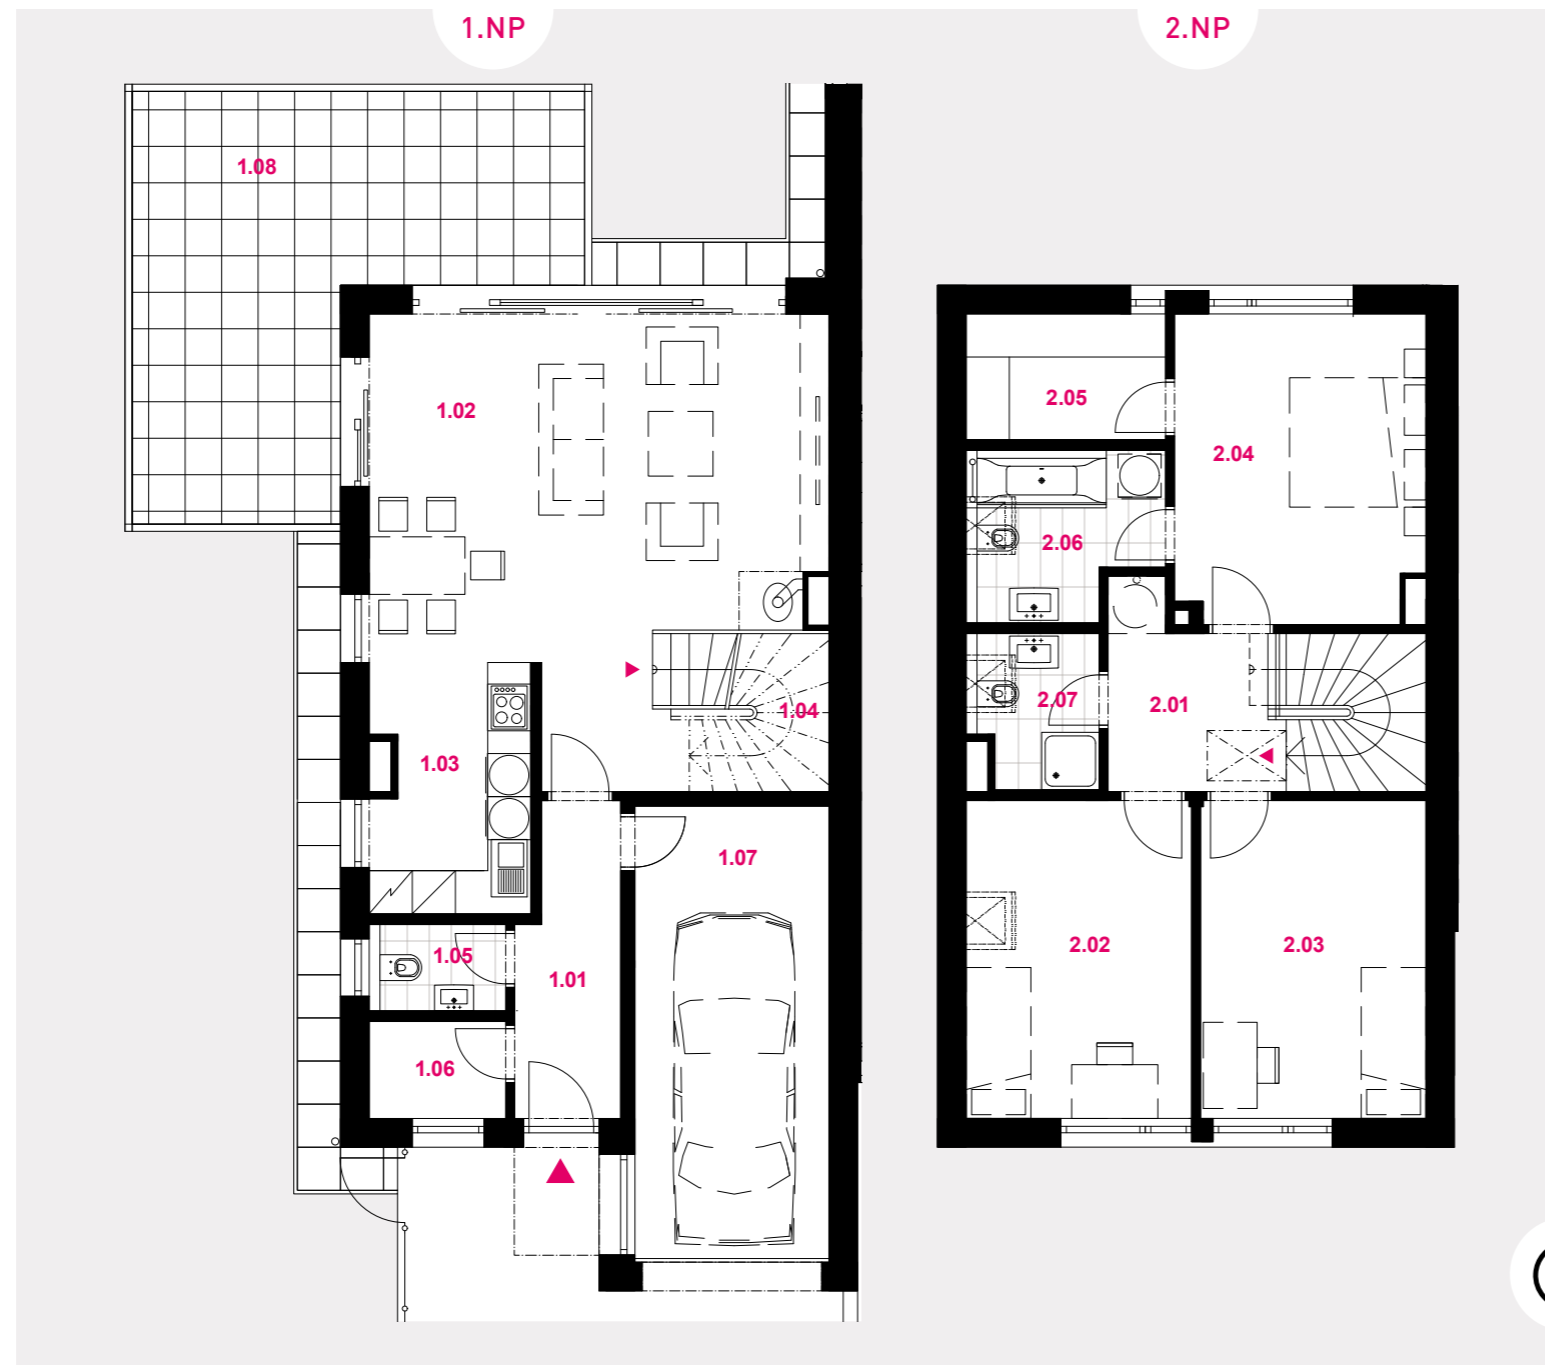

STAVEBNÍ ČÍSLO DOMU	SO-124*
ČÍSLO POZEMKU	114/377 + 107/28
CELKEM PLOCHA POZEMKU	575,00 m ²
CELKEM ZASTAVĚNÁ PLOCHA*	91,50 m ²
CELKEM UŽITNÁ PLOCHA (vč. garáže)	136,99 m ²
CELKEM UŽITNÁ PLOCHA MÍSTNOSTÍ	119,98 m ²
1.01 zádveří	6,47 m ²
1.02 obývací pokoj	36,77 m ²
1.03 kuchyně	7,61 m ²
1.04 schodiště	4,86 m ²
1.05 WC	2,10 m ²
1.06 sklad	2,57 m ²
1.07 garáž	17,01 m ²
CELKEM 1.NP BEZ TERASY**	77,39 m²
1.08 terasa	28,48 m ²
2.01 hala	6,36 m ²
2.02 ložnice	13,88 m ²
2.03 pracovna	13,88 m ²
2.04 ložnice	14,94 m ²
2.05 šatna	4,86 m ²
2.06 koupelna	5,58 m ²
2.07 koupelna	3,50 m ²
CELKEM 2.NP**	63,00 m²

* Dle Stavebního zákona účinného v době vydání Stavebního povolení plocha určená pro zápis do katastru nemovitostí jako zastavěná plocha a nádvoří.

** Plochy jednotlivých místností jsou pouze orientační. Vyobrazené zařízení v plánech domů (nábytek, kuch. linka, spotřebiče atd.) není součástí dodávky. Rozsah dodávky je specifikován ve standardu a finálně pak ve smlouvě.

Grafické schéma je pouze ilustrativní.

developer

Rudná Development 4 s.r.o. | +420 603 550 003 | info@namaleruzi.cz

www.namaleruzi.cz