



DVOJDŮM

4+kk | typ B | 137,64 m²





PENB B energetická třída B
VELMI ÚSPORNÁ

standardy

- plynový kondenzační kotel
- okenní výplně s trojsklem
- plnohodnotná centrální rekuperace
- garáž




umístění
v bloku

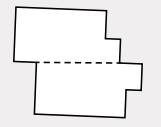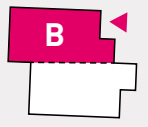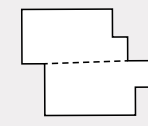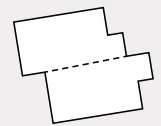

z ulice



ze zahrady

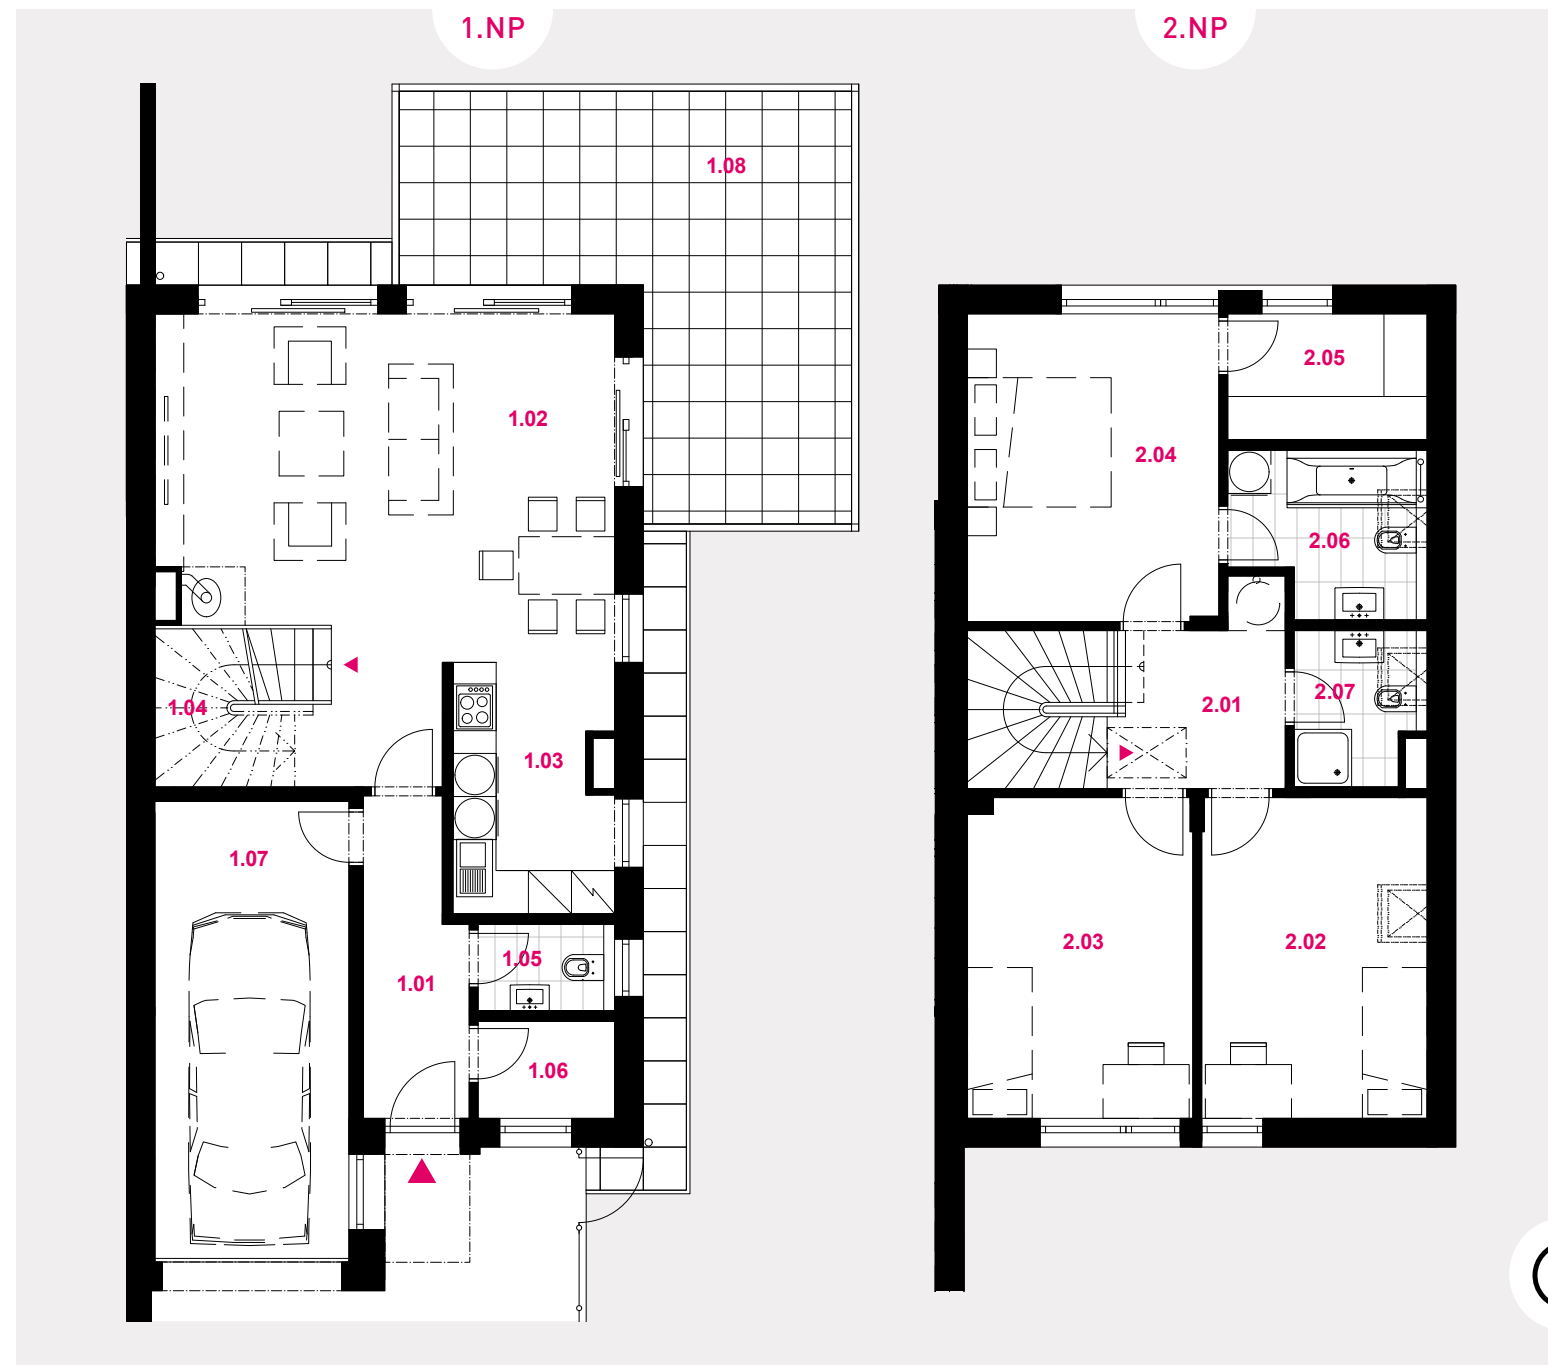

STAVEBNÍ ČÍSLO DOMU	S0-127*
ČÍSLO POZEMKU	114/328
CELKEM PLOCHA POZEMKU	369,00 m ²
CELKEM ZASTAVĚNÁ PLOCHA*	91,50 m ²
CELKEM UŽITNÁ PLOCHA (vč. garáže)	137,64 m ²
CELKEM UŽITNÁ PLOCHA MÍSTNOSTÍ	120,51 m ²
1.01 zádveří	6,53 m ²
1.02 obývací pokoj	36,80 m ²
1.03 kuchyně	7,61 m ²
1.04 schodiště	4,87 m ²
1.05 WC	2,10 m ²
1.06 sklad	2,57 m ²
1.07 garáž	17,13 m ²
CELKEM 1.NP BEZ TERASY**	77,61 m²
1.08 terasa	28,48 m ²
2.01 hala	6,32 m ²
2.02 ložnice	14,00 m ²
2.03 pracovna	13,95 m ²
2.04 ložnice	15,16 m ²
2.05 šatna	4,86 m ²
2.06 koupelna	5,51 m ²
2.07 koupelna	3,50 m ²
CELKEM 2.NP**	63,30 m²

* Dle Stavebního zákona účinného v době vydání Stavebního povolení plocha určená pro zápis do katastru nemovitostí jako zastavěná plocha a nádvoří.
** Plochy jednotlivých místností jsou pouze orientační. Vyobrazené zařízení v plánech domů (nábytek, kuch. linka, spotřebiče atd.) není součástí dodávky. Rozsah dodávky je specifikován ve standardu a finálně pak ve smlouvě. Grafické schéma je pouze ilustrativní.

developer

Rudná Development 4 s.r.o. | +420 603 550 003 | info@namaleruzi.cz

www.namaleruzi.cz