





# DVOJDŮM

4+kk | typ B | 137,64 m<sup>2</sup>

**PENB B** energetická třída B  
**VELMI ÚSPORNÁ**

standardy

- plynový kondenzační kotel
- okenní výplně s trojsklem
- plnohodnotná centrální rekuperace
- garáž

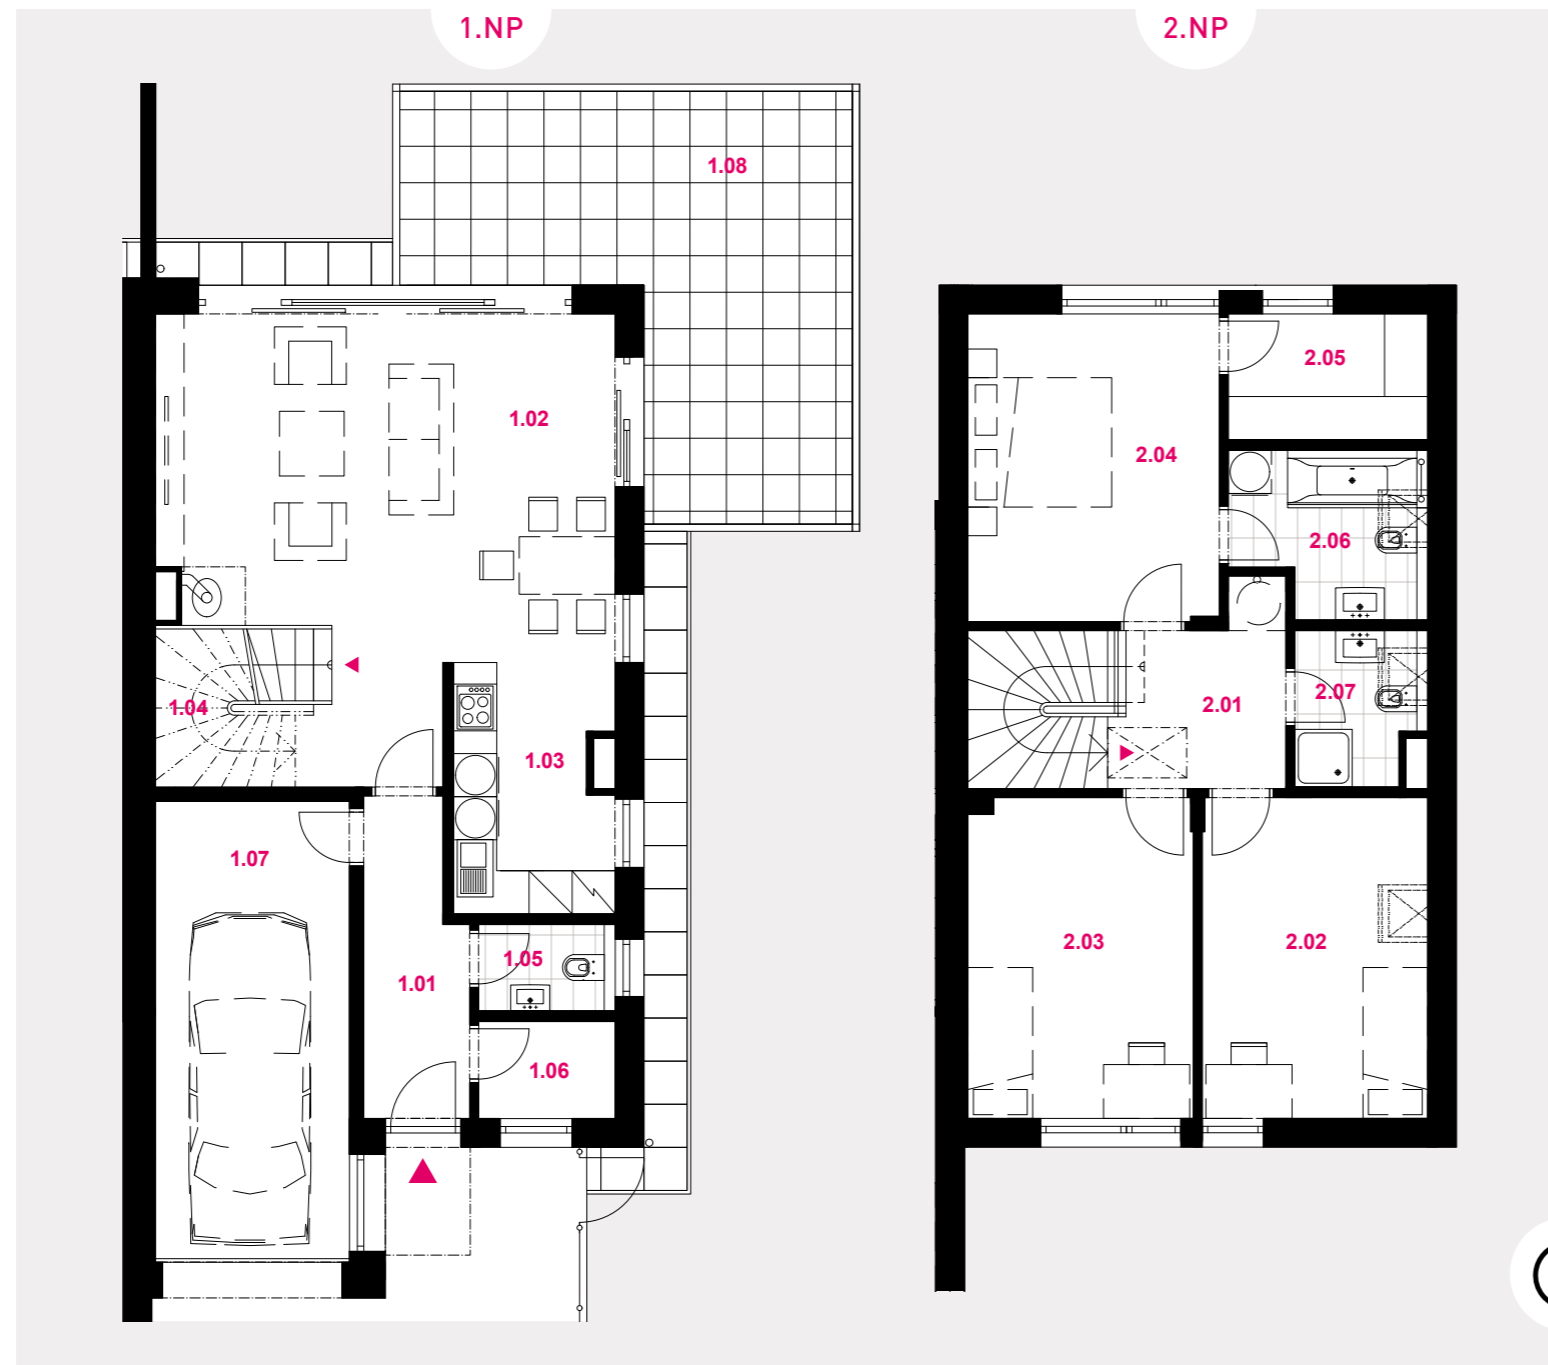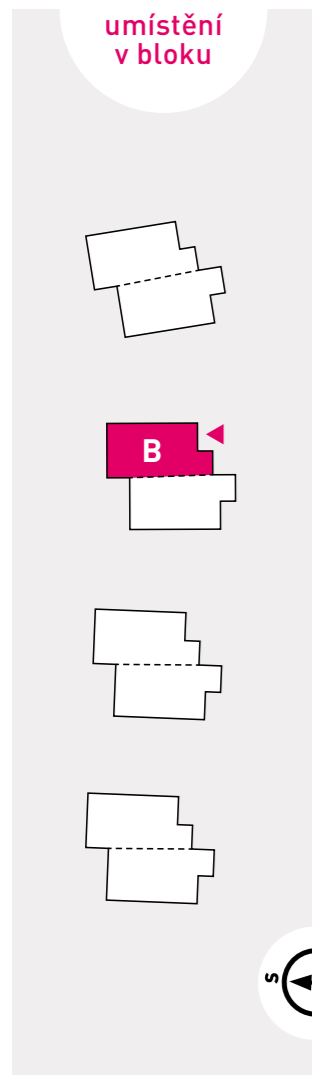

STAVEBNÍ ČÍSLO DOMU	S0-129*
ČÍSLO POZEMKU	114/330
CELKEM PLOCHA POZEMKU	378,00 m <sup>2</sup>
CELKEM ZASTAVĚNÁ PLOCHA*	91,50 m <sup>2</sup>
CELKEM UŽITNÁ PLOCHA (vč. garáže)	137,64 m <sup>2</sup>
CELKEM UŽITNÁ PLOCHA MÍSTNOSTÍ	120,51 m <sup>2</sup>
1.01 zádveří	6,53 m <sup>2</sup>
1.02 obývací pokoj	36,80 m <sup>2</sup>
1.03 kuchyně	7,61 m <sup>2</sup>
1.04 schodiště	4,87 m <sup>2</sup>
1.05 WC	2,10 m <sup>2</sup>
1.06 sklad	2,57 m <sup>2</sup>
1.07 garáž	17,13 m <sup>2</sup>
CELKEM 1.NP BEZ TERASY**	77,61 m <sup>2</sup>
1.08 terasa	28,48 m <sup>2</sup>
2.01 hala	6,32 m <sup>2</sup>
2.02 ložnice	14,00 m <sup>2</sup>
2.03 pracovna	13,95 m <sup>2</sup>
2.04 ložnice	15,16 m <sup>2</sup>
2.05 šatna	4,86 m <sup>2</sup>
2.06 koupelna	5,51 m <sup>2</sup>
2.07 koupelna	3,50 m <sup>2</sup>
CELKEM 2.NP**	63,30 m <sup>2</sup>

\* Dle Stavebního zákona účinného v době vydání Stavebního povolení plocha určená pro zápis do katastru nemovitostí jako zastavěná plocha a nádvoří.  
 \*\* Plochy jednotlivých místností jsou pouze orientační. Vyobrazené zařízení v plánech domů (nábytek, kuch. linka, spotřebiče atd.) není součástí dodávky. Rozsah dodávky je specifikován ve standardu a finálně pak ve smlouvě. Grafické schéma je pouze ilustrativní.

developer

Rudná Development 4 s.r.o. | +420 603 550 003 | info@namaleruzi.cz

www.namaleruzi.cz