



TROJDŮM

5+kk | typ R2 | 156,63 m²

PENB B energetická třída B
VELMI ÚSPORNÁ


standardy

- plynový kondenzační kotel
- lokální rekuperace
- garáž
- parkovací stání před domem




Na
Malé
Růži


umístění
v bloku

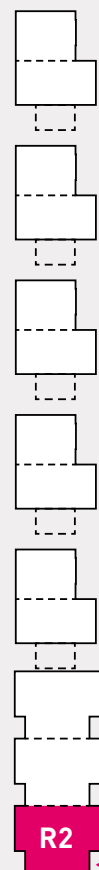

z ulice

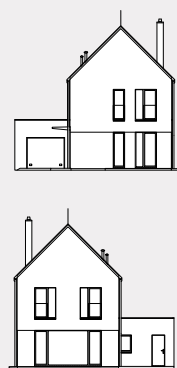

ze zahrady

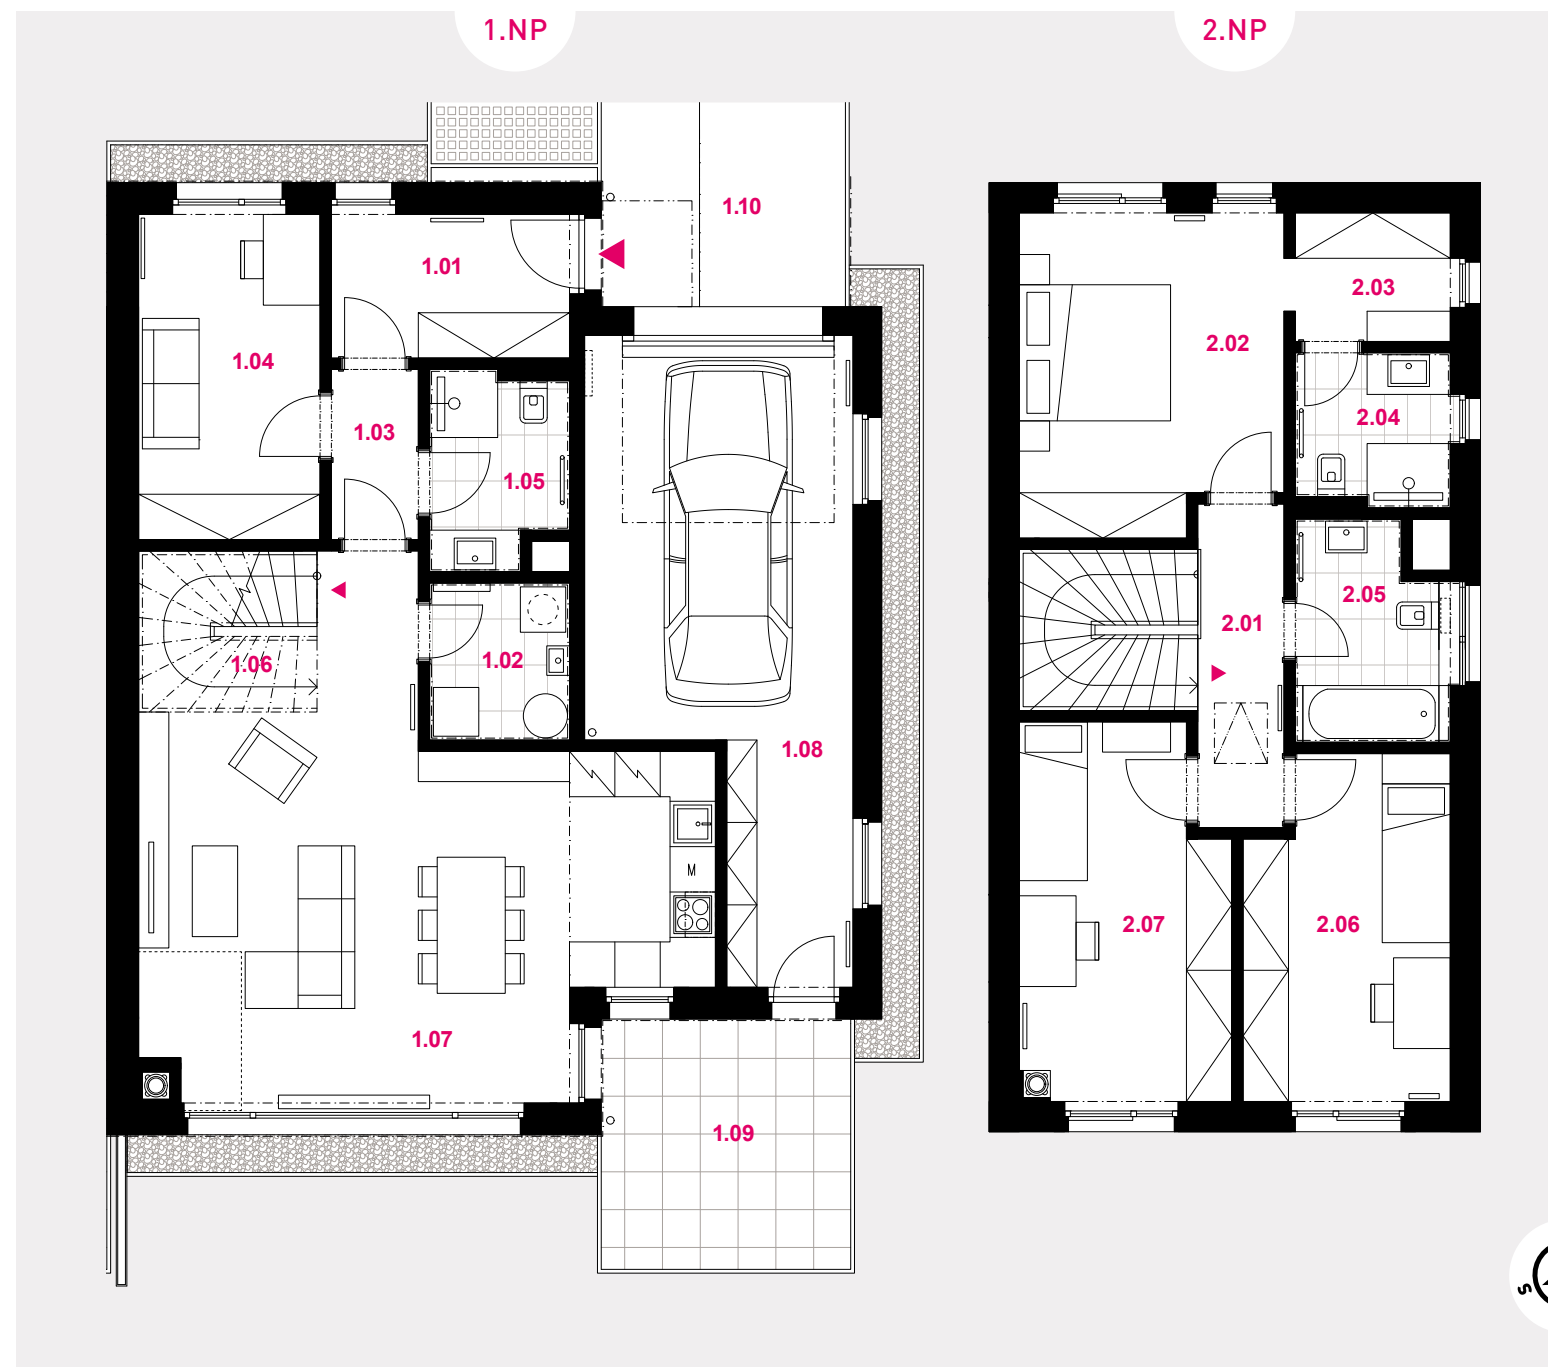

* Dle Stavebního zákona účinného v době vydání Stavebního povolení plocha určená pro zápis do katastru nemovitostí jako zastavěná plocha a nádvoří.
** Plochy jednotlivých místností jsou pouze orientační. Vyobrazené zařízení v plánech domů (nábytek, kuch. linka, spotřebiče atd.) není součástí dodávky. Rozsah dodávky je specifikován ve standardu a finálně pak ve smlouvě.
Grafické schéma je pouze ilustrativní.

developer

Rudná Development 5 s.r.o. | +420 603 550 003 | info@namaleruzi.cz



STAVEBNÍ ČÍSLO DOMU	S0-447
ČÍSLO POZEMKU	114/447
CELKEM PLOCHA POZEMKU	402,00 m ²
CELKEM ZASTAVĚNÁ PLOCHA*	116,10 m ²
CELKEM UŽITNÁ PLOCHA (vč. garáže)	156,63 m ²
CELKEM UŽITNÁ PLOCHA MÍSTNOSTÍ	132,06 m ²
1.01 zádveří	6,31 m ²
1.02 technická místnost	3,84 m ²
1.03 chodba	3,03 m ²
1.04 pracovna	10,40 m ²
1.05 koupelna	4,53 m ²
1.06 schodiště	4,85 m ²
1.07 obývací pokoj + kk	40,52 m ²
1.08 garáž	24,57 m ²
CELKEM 1.NP BEZ TERASY**	98,05 m ²
1.09 terasa	11,31 m ²
1.10 zádveří	3,17 m ²
2.01 chodba	5,40 m ²
2.02 ložnice	14,51 m ²
2.03 šatna	3,74 m ²
2.04 koupelna	4,14 m ²
2.05 koupelna	5,58 m ²
2.06 pokoj	12,01 m ²
2.07 pokoj	13,20 m ²
CELKEM 2.NP**	58,58 m ²

www.namaleruzi.cz