



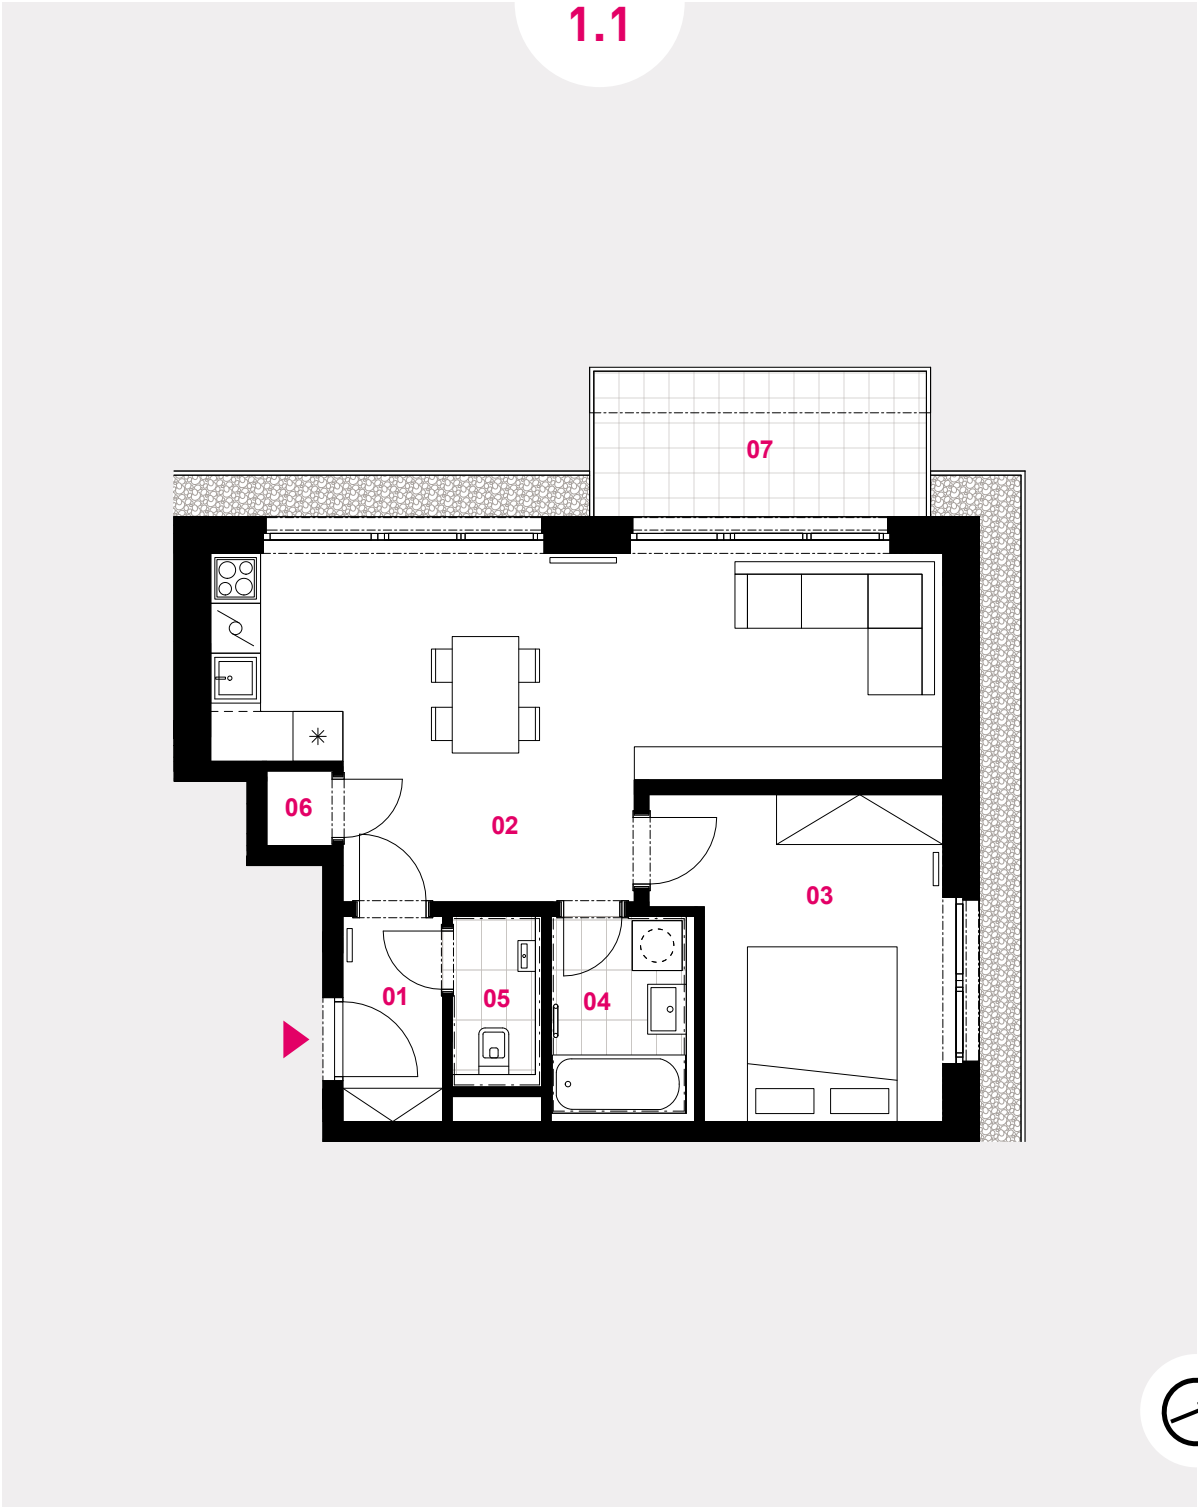

BYTOVÝ  
DŮM

BYT 1.1  
2+kk | 1.NP | 55,00 m<sup>2</sup> | 107 m<sup>2</sup> zahrada

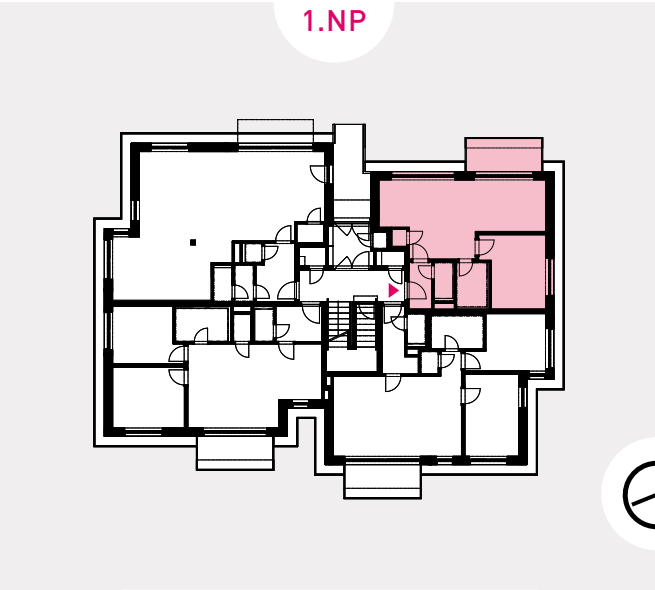

|                         |                                |                       |
|-------------------------|--------------------------------|-----------------------|
| CELKEM PLOCHA ZAHRADY   |                                | 106,82 m <sup>2</sup> |
| 01                      | chodba                         | 3,10 m <sup>2</sup>   |
| 02                      | obývací pokoj + kuchyňský kout | 30,07 m <sup>2</sup>  |
| 03                      | ložnice                        | 12,50 m <sup>2</sup>  |
| 04                      | koupelna                       | 3,84 m <sup>2</sup>   |
| 05                      | WC                             | 1,98 m <sup>2</sup>   |
| 06                      | komora                         | 0,80 m <sup>2</sup>   |
| UŽITNÁ PLOCHA CELKEM*   |                                | 52,29 m <sup>2</sup>  |
| PODLAHOVÁ PLOCHA CELKEM |                                | 55,00 m <sup>2</sup>  |
| 07                      | terasa                         | 7,99 m <sup>2</sup>   |

\* Dle Stavebního zákona účinného v době vydání Stavebního povolení plocha určená pro zápis do katastru nemovitostí jako zastavěná plocha a nádvoří.  
\*\* Plochy jednotlivých místností jsou pouze orientační. Vyobrazené zařízení v plánech domů (nábytek, kuch. linka, spotřebiče atd.) není součástí dodávky.  
Rozsah dodávky je specifikován ve standardu a finálně pak ve smlouvě.  
Grafické schéma je pouze ilustrativní.

developer \_\_\_\_\_

Rudná Development 5 s.r.o. | +420 603 550 003 | info@namaleruzi.cz

www.namaleruzi.cz