



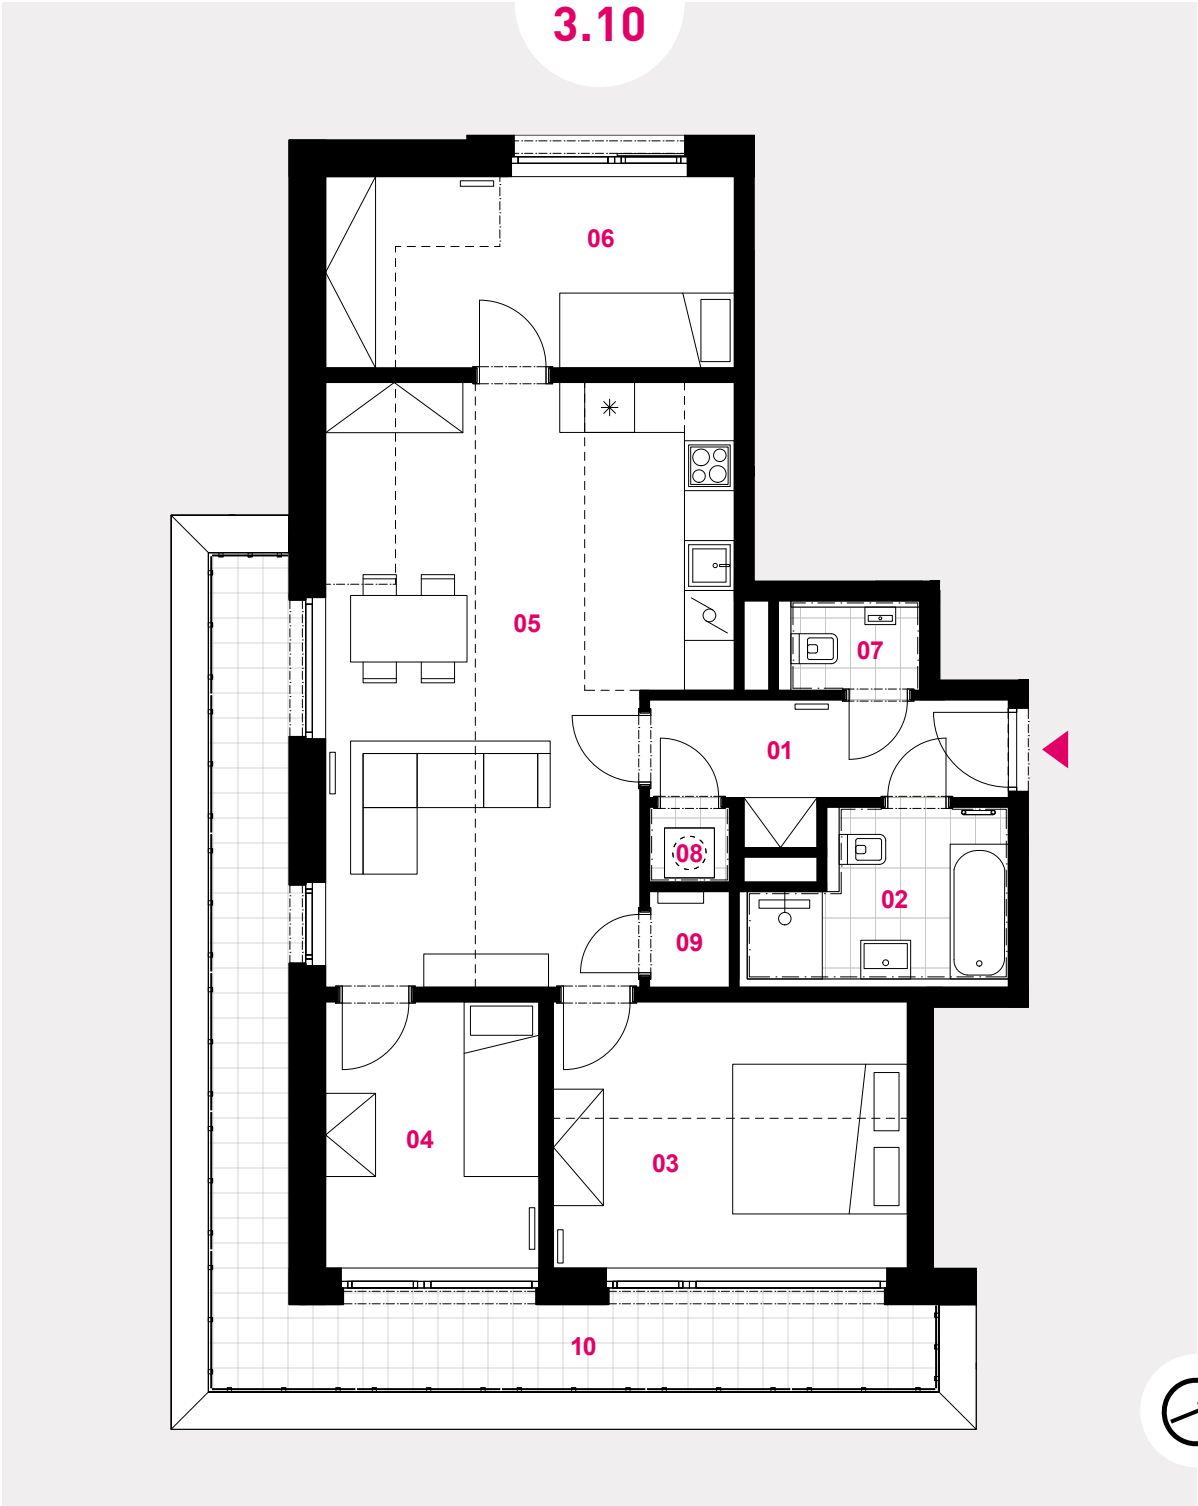

BYTOVÝ
DŮM

BYT 3.10
4+kk | 3.NP | 84,26 m²

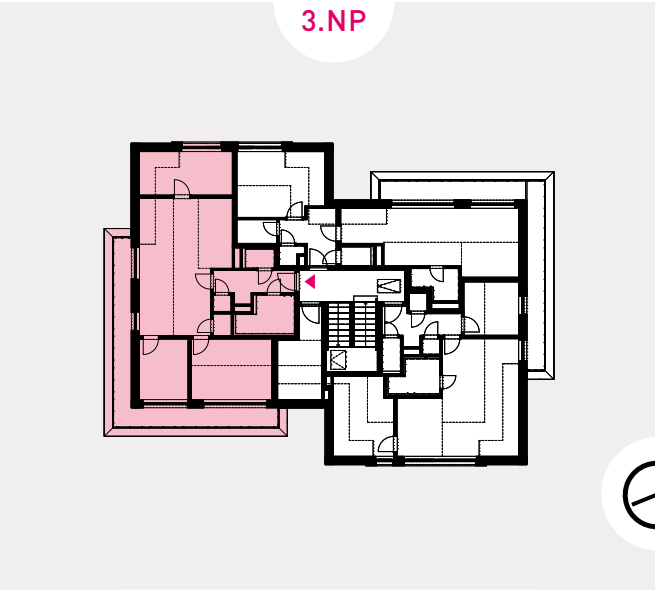

01	chodba	5,69 m ²
02	koupelna	5,44 m ²
03	ložnice	14,16 m ²
04	pokoj	8,59 m ²
05	obývací pokoj + kuchyňský kout	32,53 m ²
06	pokoj	11,64 m ²
07	WC	1,63 m ²
08	sklad	0,94 m ²
09	komora	1,18 m ²
UŽITNÁ PLOCHA CELKEM*		81,80 m ²
PODLAHOVÁ PLOCHA CELKEM		84,26 m ²
10	střešní terasa	19,64 m ²

* Dle Stavebního zákona účinného v době vydání Stavebního povolení plocha určená pro zápis do katastru nemovitostí jako zastavěná plocha a nádvoří.
** Plochy jednotlivých místností jsou pouze orientační. Vyobrazené zařízení v plánech domů (nábytek, kuch. linka, spotřebiče atd.) není součástí dodávky.
Rozsah dodávky je specifikován ve standardu a finálně pak ve smlouvě.
Grafické schéma je pouze ilustrativní.

developer _____

Rudná Development 5 s.r.o. | +420 603 550 003 | info@namaleruzi.cz

www.namaleruzi.cz