



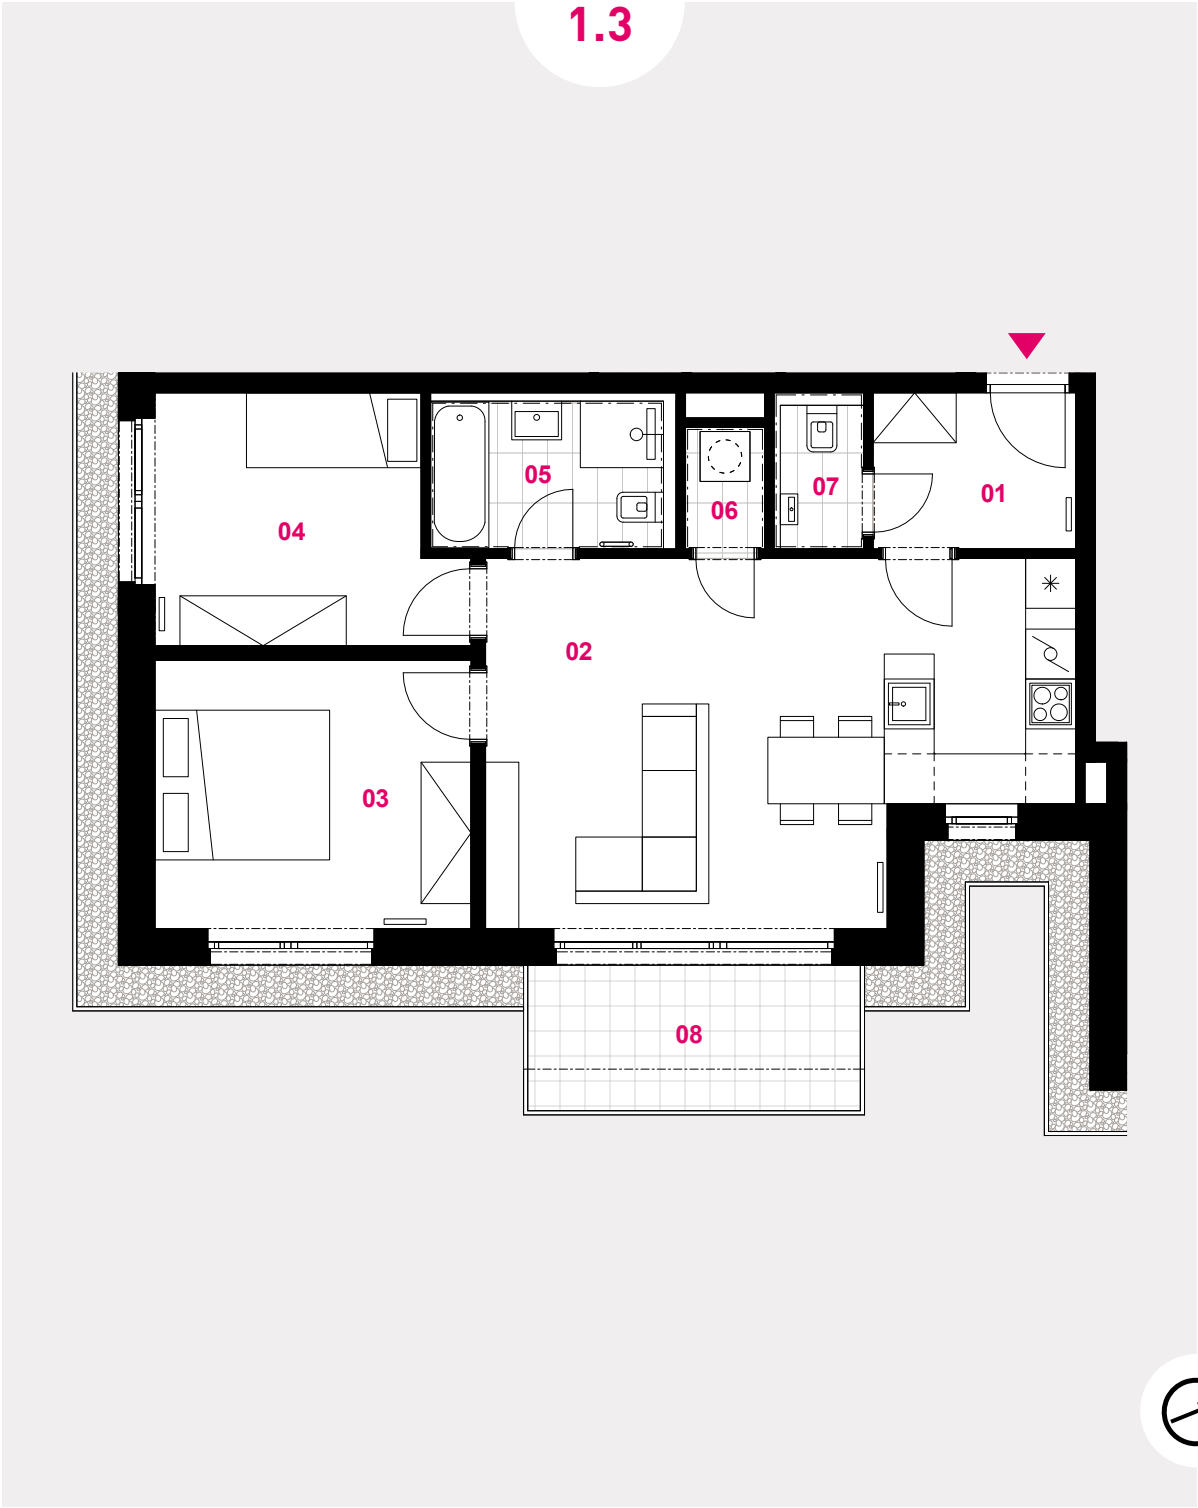

BYTOVÝ
DŮM

BYT 1.3
3+kk | 1.NP | 68,72 m² | 144 m² zahrada

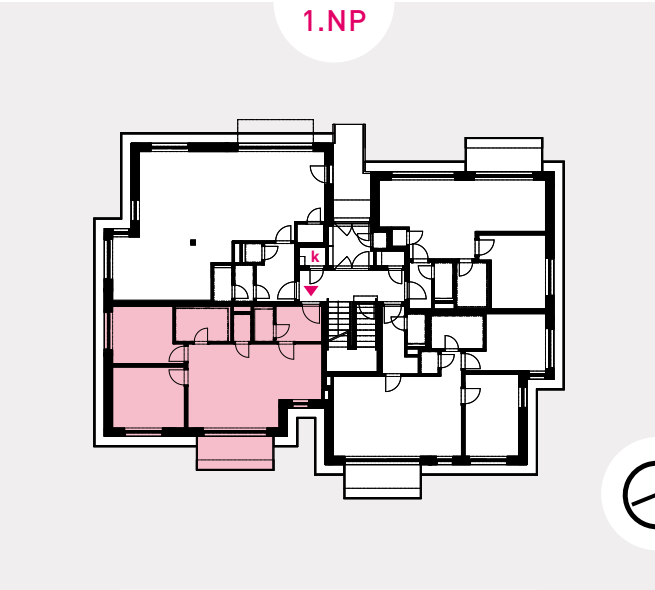

CELKEM PLOCHA ZAHRADY		144,45 m ²
01	chodba	4,66 m ²
02	obývací pokoj + kuchyňský kout	29,08 m ²
03	ložnice	12,58 m ²
04	pokoj	10,68 m ²
05	koupelna	4,97 m ²
06	sklad	1,47 m ²
07	WC	1,81 m ²
UŽITNÁ PLOCHA CELKEM*		65,25 m ²
PODLAHOVÁ PLOCHA CELKEM		68,72 m ²
08	terasa	8,04 m ²
k	komora	1,58 m ²

* Dle Stavebního zákona účinného v době vydání Stavebního povolení plocha určená pro zápis do katastru nemovitostí jako zastavěná plocha a nádvoří.
** Plochy jednotlivých místností jsou pouze orientační. Vyobrazené zařízení v plánech domů (nábytek, kuch. linka, spotřebiče atd.) není součástí dodávky.
Rozsah dodávky je specifikován ve standardu a finálně pak ve smlouvě.
Grafické schéma je pouze ilustrativní.

developer _____

Rudná Development 5 s.r.o. | +420 603 550 003 | info@namaleruzi.cz

www.namaleruzi.cz