



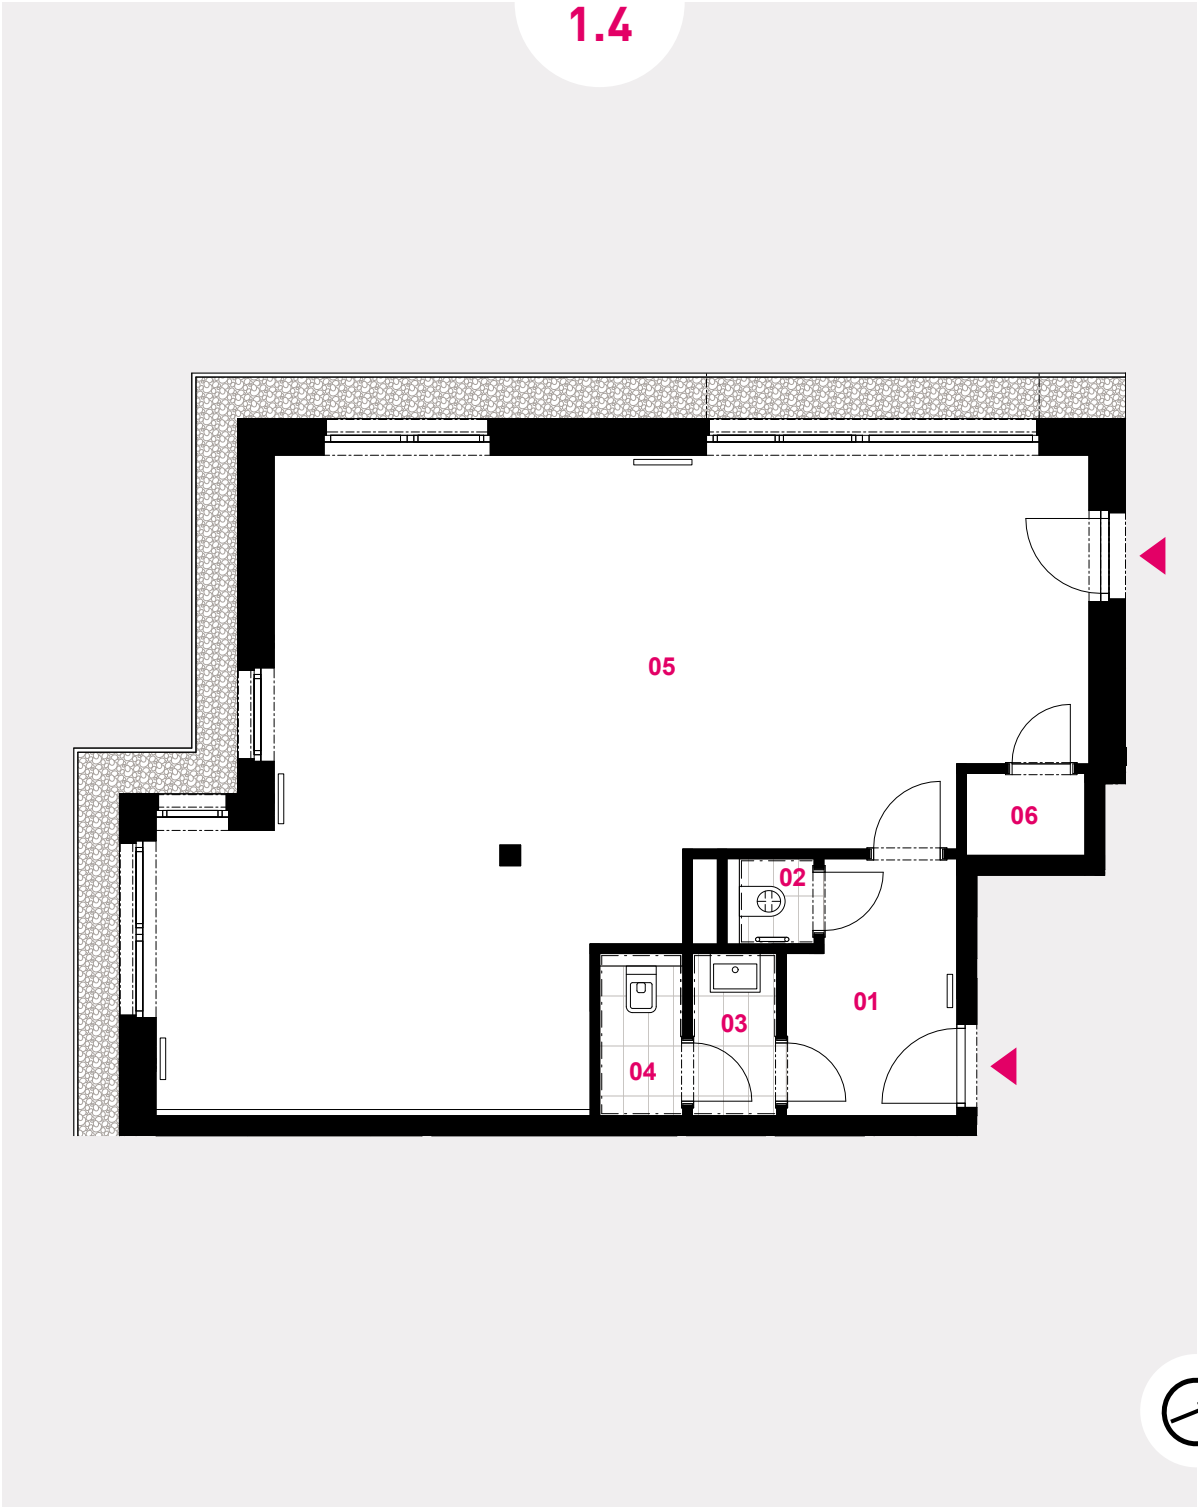

BYTOVÝ
DŮM

JEDNOTKA 1.4
nebytový prostor | 1.NP | 78,76 m²

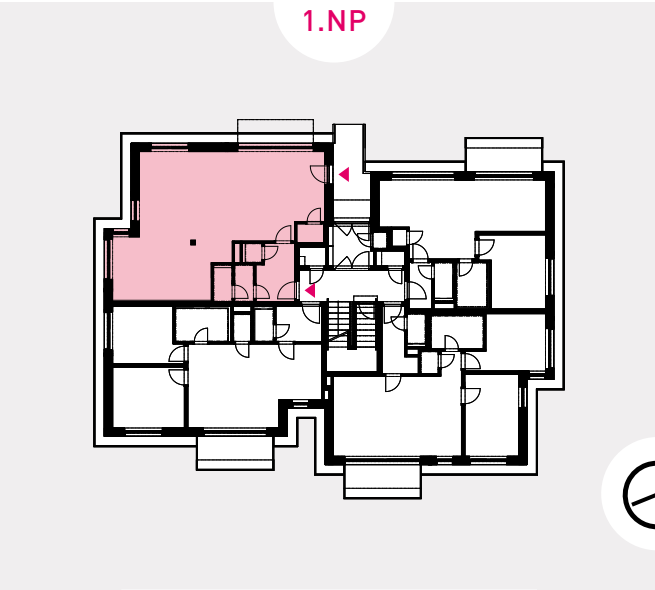

01	chodba	5,91 m ²
02	úklidová komora	1,00 m ²
03	záchodová předsíň	2,06 m ²
04	WC	1,88 m ²
05	nebytový prostor	64,41 m ²
06	komora	1,48 m ²
UŽITNÁ PLOCHA CELKEM*		76,74 m ²
PODLAHOVÁ PLOCHA CELKEM		78,76 m ²

* Dle Stavebního zákona účinného v době vydání Stavebního povolení plocha určená pro zápis do katastru nemovitostí jako zastavěná plocha a nádvoří.
** Plochy jednotlivých místností jsou pouze orientační. Vyobrazené zařízení v plánech domů (nábytek, kuch. linka, spotřebiče atd.) není součástí dodávky.
Rozsah dodávky je specifikován ve standardu a finálně pak ve smlouvě.
Grafické schéma je pouze ilustrativní.

developer _____

Rudná Development 5 s.r.o. | +420 603 550 003 | info@namaleruzi.cz

www.namaleruzi.cz