



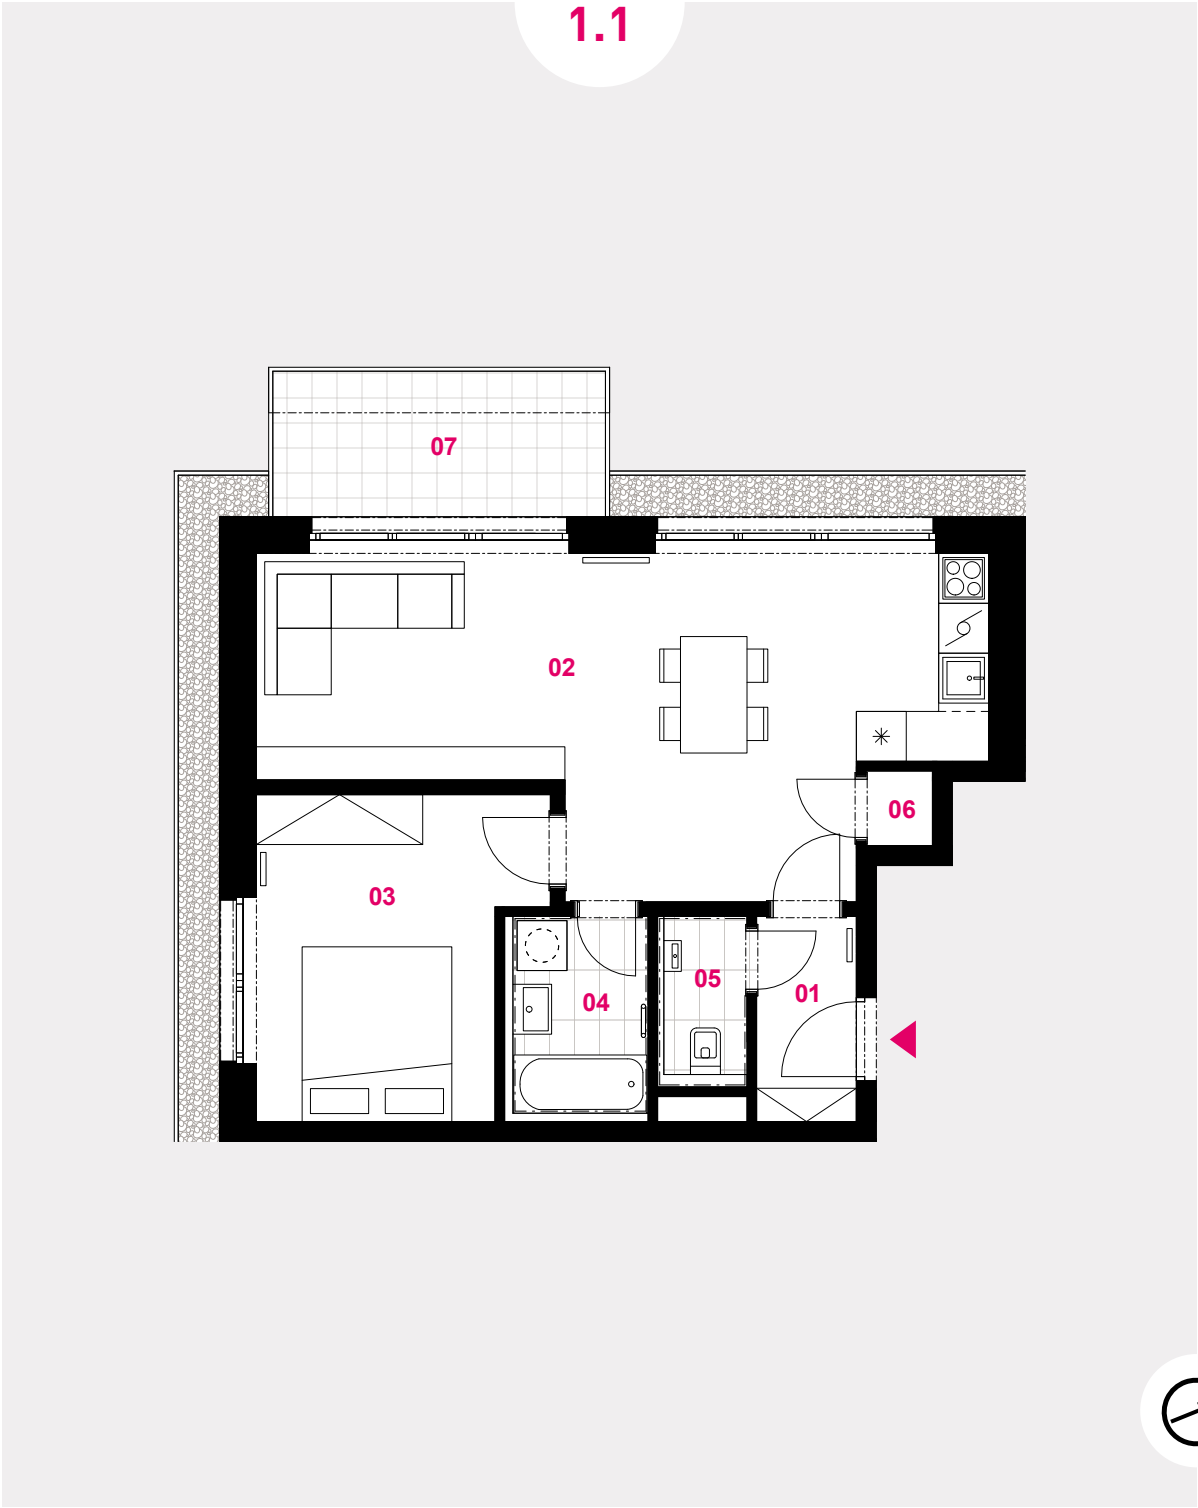

BYTOVÝ
DŮM

BYT 1.1
2+kk | 1.NP | 55,00 m² | 49 m² zahrada

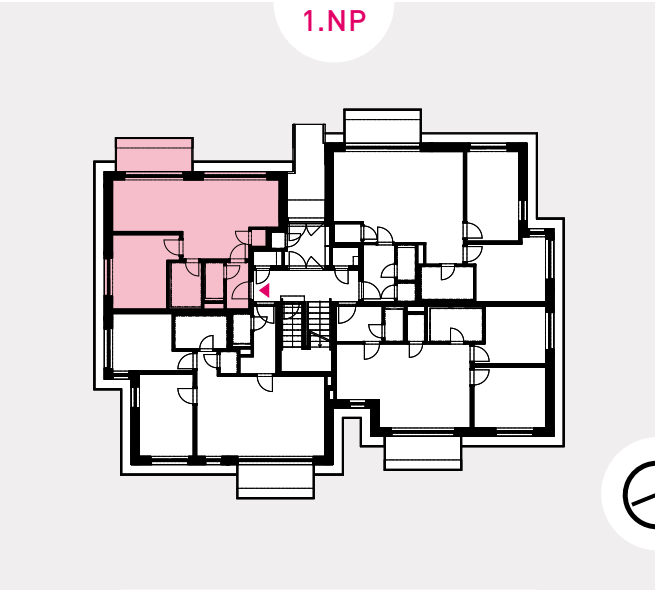

CELKEM PLOCHA ZAHRADY		49,40 m ²
01	chodba	3,10 m ²
02	obývací pokoj + kuchyňský kout	30,07 m ²
03	ložnice	12,50 m ²
04	koupelna	3,84 m ²
05	WC	1,98 m ²
06	komora	0,80 m ²
UŽITNÁ PLOCHA CELKEM*		52,29 m ²
PODLAHOVÁ PLOCHA CELKEM		55,00 m ²
07	terasa	7,99 m ²

* Dle Stavebního zákona účinného v době vydání Stavebního povolení plocha určená pro zápis do katastru nemovitostí jako zastavěná plocha a nádvoří.
** Plochy jednotlivých místností jsou pouze orientační. Vyobrazené zařízení v plánech domů (nábytek, kuch. linka, spotřebiče atd.) není součástí dodávky.
Rozsah dodávky je specifikován ve standardu a finálně pak ve smlouvě.
Grafické schéma je pouze ilustrativní.

developer

Rudná Development 5 s.r.o. | +420 603 550 003 | info@namaleruzi.cz

www.namaleruzi.cz