

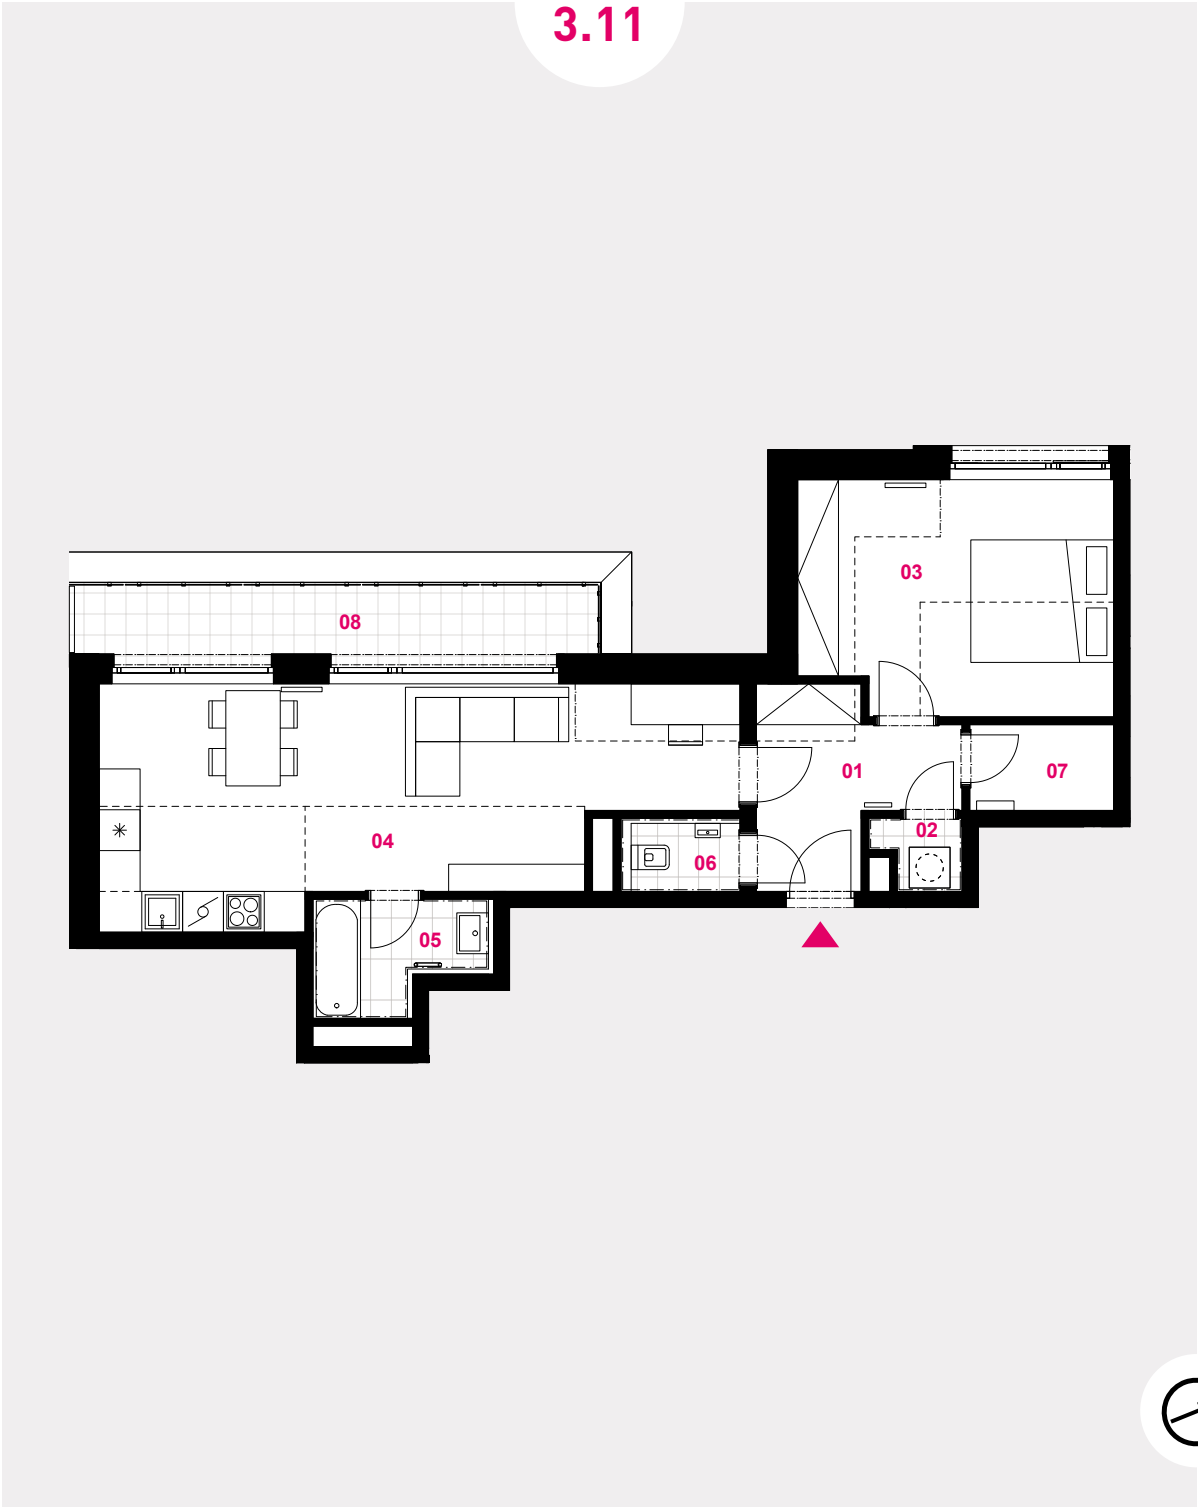


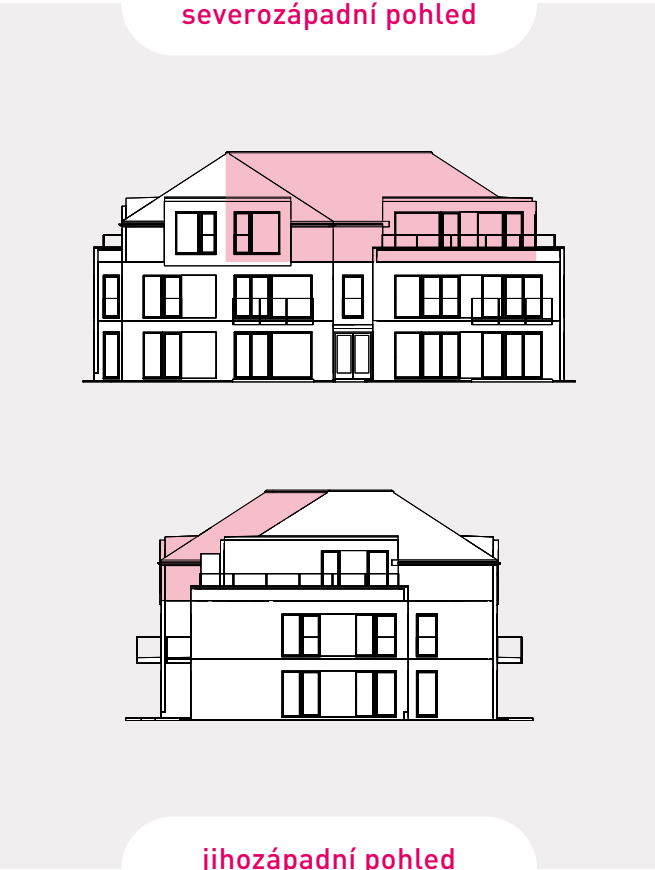

BYTOVÝ
DŮM

BYT 3.11
2+kk | 3.NP | 61,85 m²

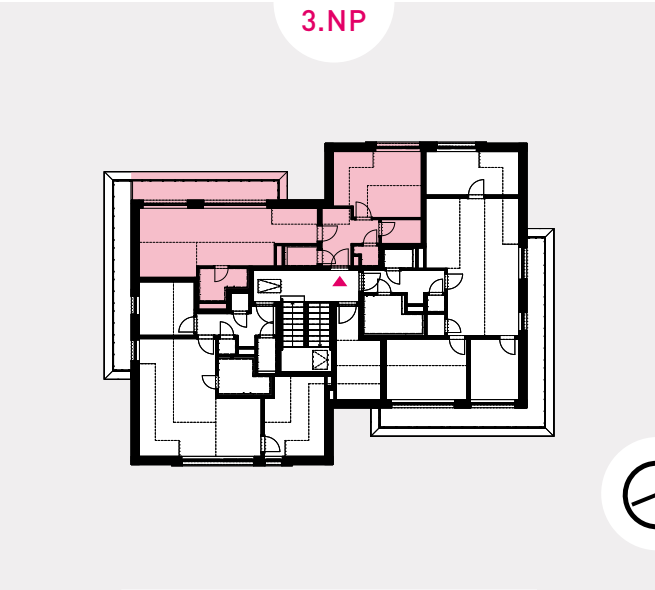

01	chodba	6,74 m ²
02	sklad	1,29 m ²
03	ložnice	15,94 m ²
04	obývací pokoj + kuchyňský kout	29,01 m ²
05	koupelna	3,65 m ²
06	WC	1,77 m ²
07	komora	2,66 m ²
UŽITNÁ PLOCHA CELKEM*		61,06 m ²
PODLAHOVÁ PLOCHA CELKEM		61,85 m ²
08	střešní terasa	9,25 m ²

* Dle Stavebního zákona účinného v době vydání Stavebního povolení plocha určená pro zápis do katastru nemovitostí jako zastavěná plocha a nádvoří.
** Plochy jednotlivých místností jsou pouze orientační. Vyobrazené zařízení v plánech domů (nábytek, kuch. linka, spotřebiče atd.) není součástí dodávky.
Rozsah dodávky je specifikován ve standardu a finálně pak ve smlouvě.
Grafické schéma je pouze ilustrativní.

developer _____

Rudná Development 5 s.r.o. | +420 603 550 003 | info@namaleruzi.cz

www.namaleruzi.cz