



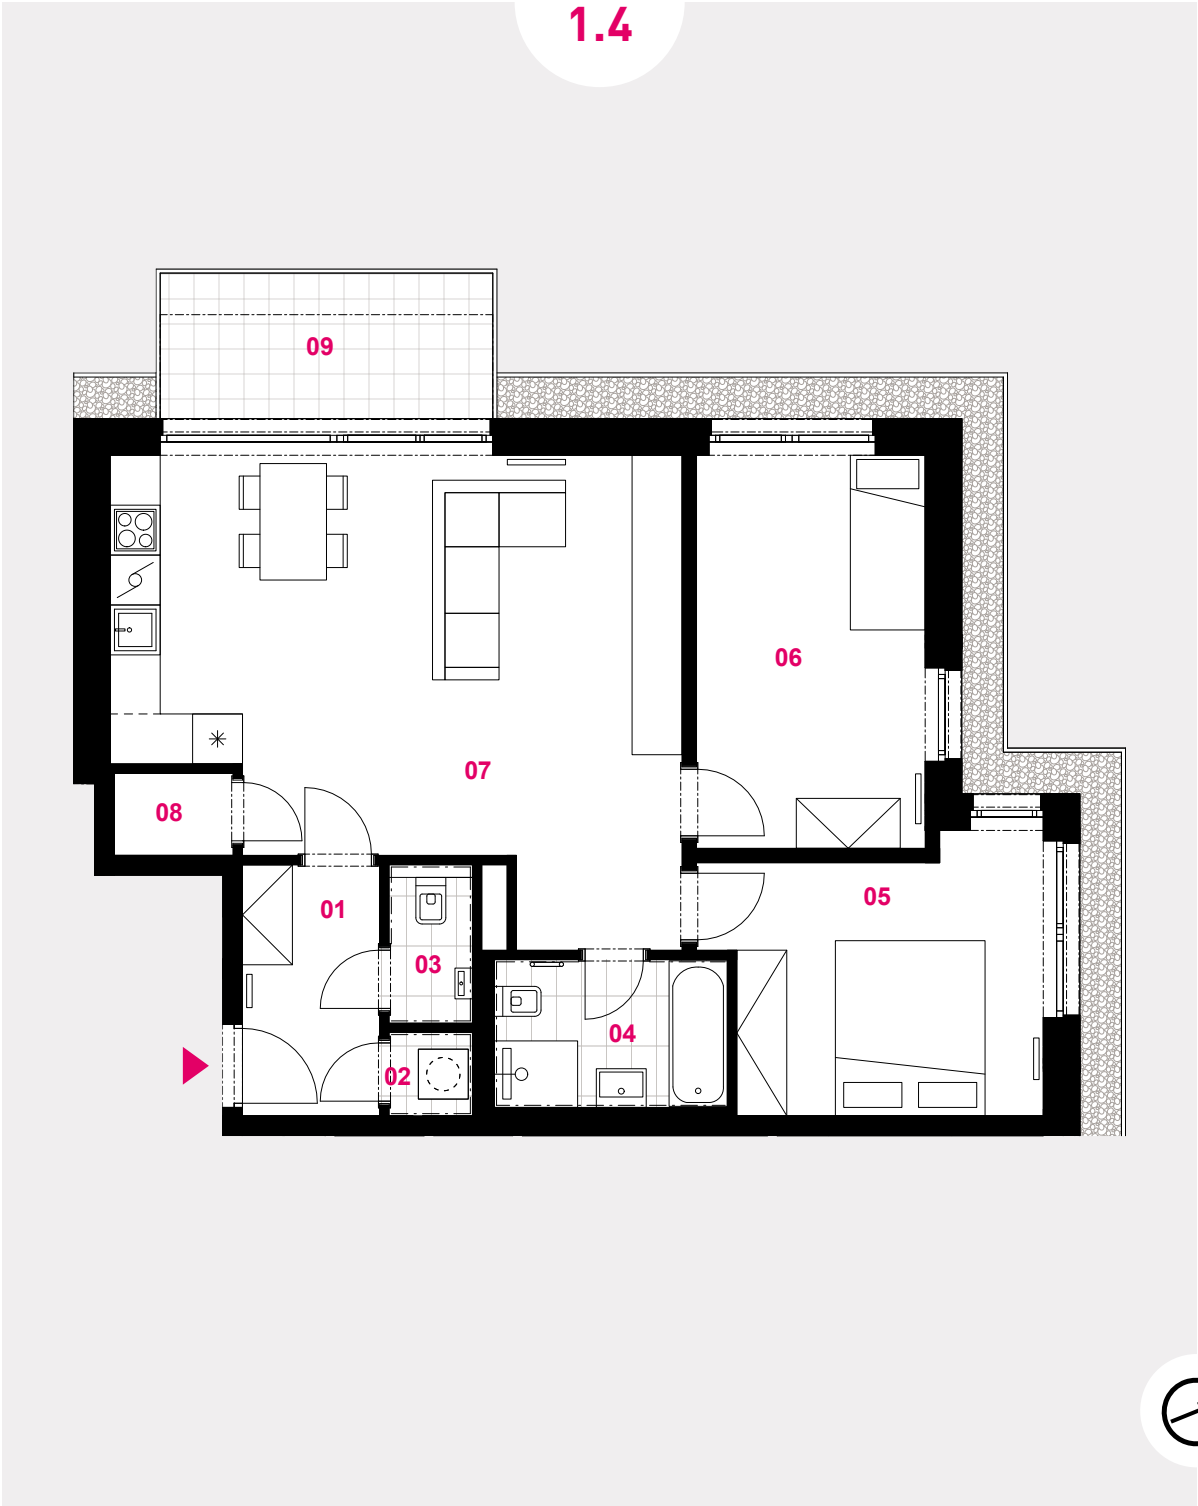

BYTOVÝ
DŮM

BYT 1.4
3+kk | 1.NP | 78,61 m² | 186 m² zahrada

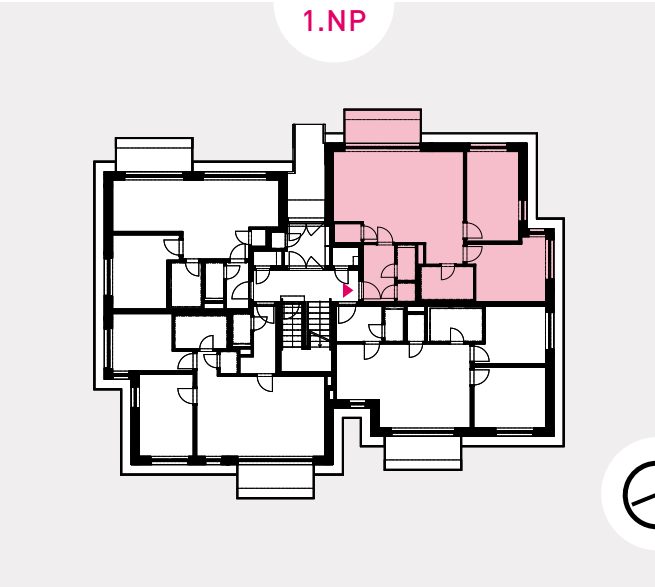

CELKEM PLOCHA ZAHRADY		186,40 m ²
01	chodba	5,08 m ²
02	sklad	1,08 m ²
03	WC	1,83 m ²
04	koupelna	4,97 m ²
05	ložnice	12,68 m ²
06	pokoj	13,49 m ²
07	obývací pokoj + kuchyňský kout	34,59 m ²
08	komora	1,48 m ²
UŽITNÁ PLOCHA CELKEM*		75,20 m ²
PODLAHOVÁ PLOCHA CELKEM		78,61 m ²
09	terasa	8,17 m ²

* Dle Stavebního zákona účinného v době vydání Stavebního povolení plocha určená pro zápis do katastru nemovitostí jako zastavěná plocha a nádvoří.
** Plochy jednotlivých místností jsou pouze orientační. Vyobrazené zařízení v plánech domů (nábytek, kuch. linka, spotřebiče atd.) není součástí dodávky.
Rozsah dodávky je specifikován ve standardu a finálně pak ve smlouvě.
Grafické schéma je pouze ilustrativní.

developer _____

Rudná Development 5 s.r.o. | +420 603 550 003 | info@namaleruzi.cz

www.namaleruzi.cz