



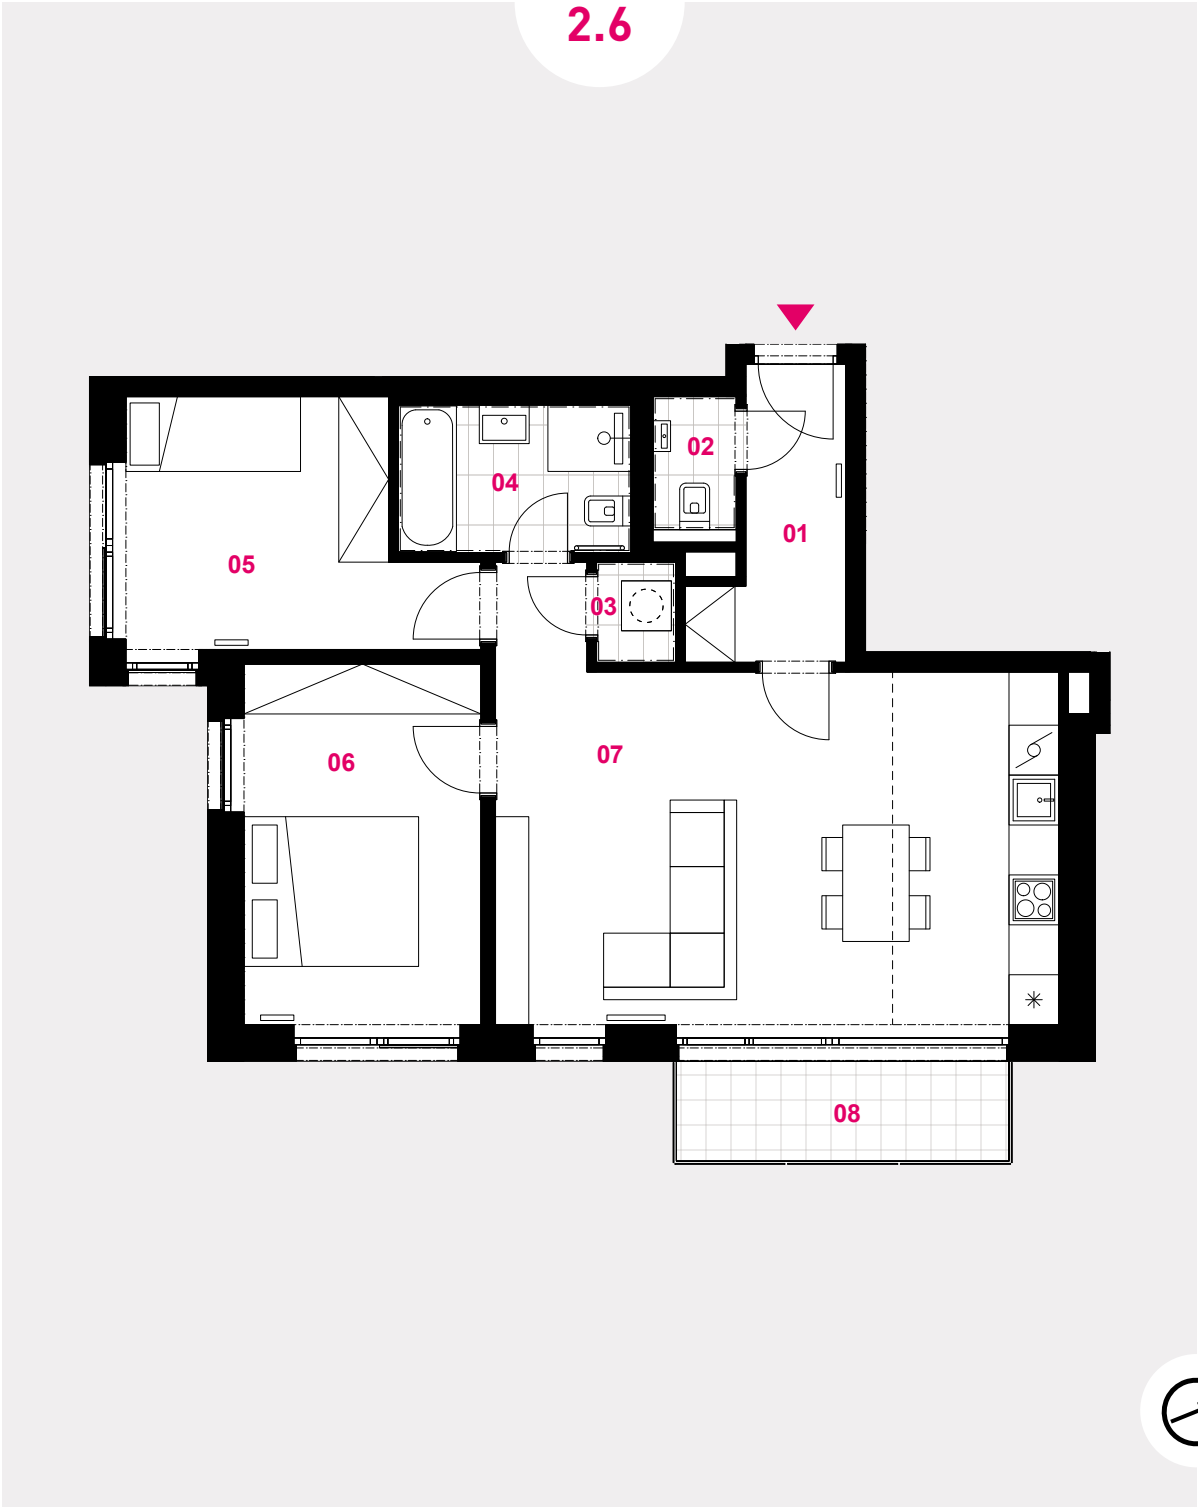

BYTOVÝ
DŮM

BYT 2.6
3+kk | 2.NP | 71,60 m²

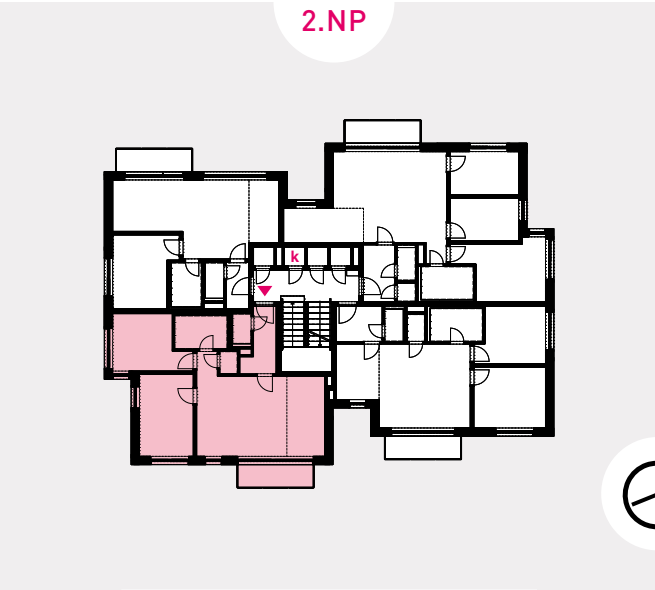

01	chodba	5,06 m ²
02	WC	1,68 m ²
03	sklad	1,23 m ²
04	koupelna	4,97 m ²
05	pokoj	11,25 m ²
06	ložnice	12,85 m ²
07	obývací pokoj + kuchyňský kout	31,32 m ²
UŽITNÁ PLOCHA CELKEM*		68,36 m ²
PODLAHOVÁ PLOCHA CELKEM		71,60 m ²
08	balkon	4,80 m ²
k	komora	1,21 m ²

* Dle Stavebního zákona účinného v době vydání Stavebního povolení plocha určená pro zápis do katastru nemovitostí jako zastavěná plocha a nádvoří.
** Plochy jednotlivých místností jsou pouze orientační. Vyobrazené zařízení v plánech domů (nábytek, kuch. linka, spotřebiče atd.) není součástí dodávky.
Rozsah dodávky je specifikován ve standardu a finálně pak ve smlouvě.
Grafické schéma je pouze ilustrativní.

developer _____

Rudná Development 5 s.r.o. | +420 603 550 003 | info@namaleruzi.cz

www.namaleruzi.cz