



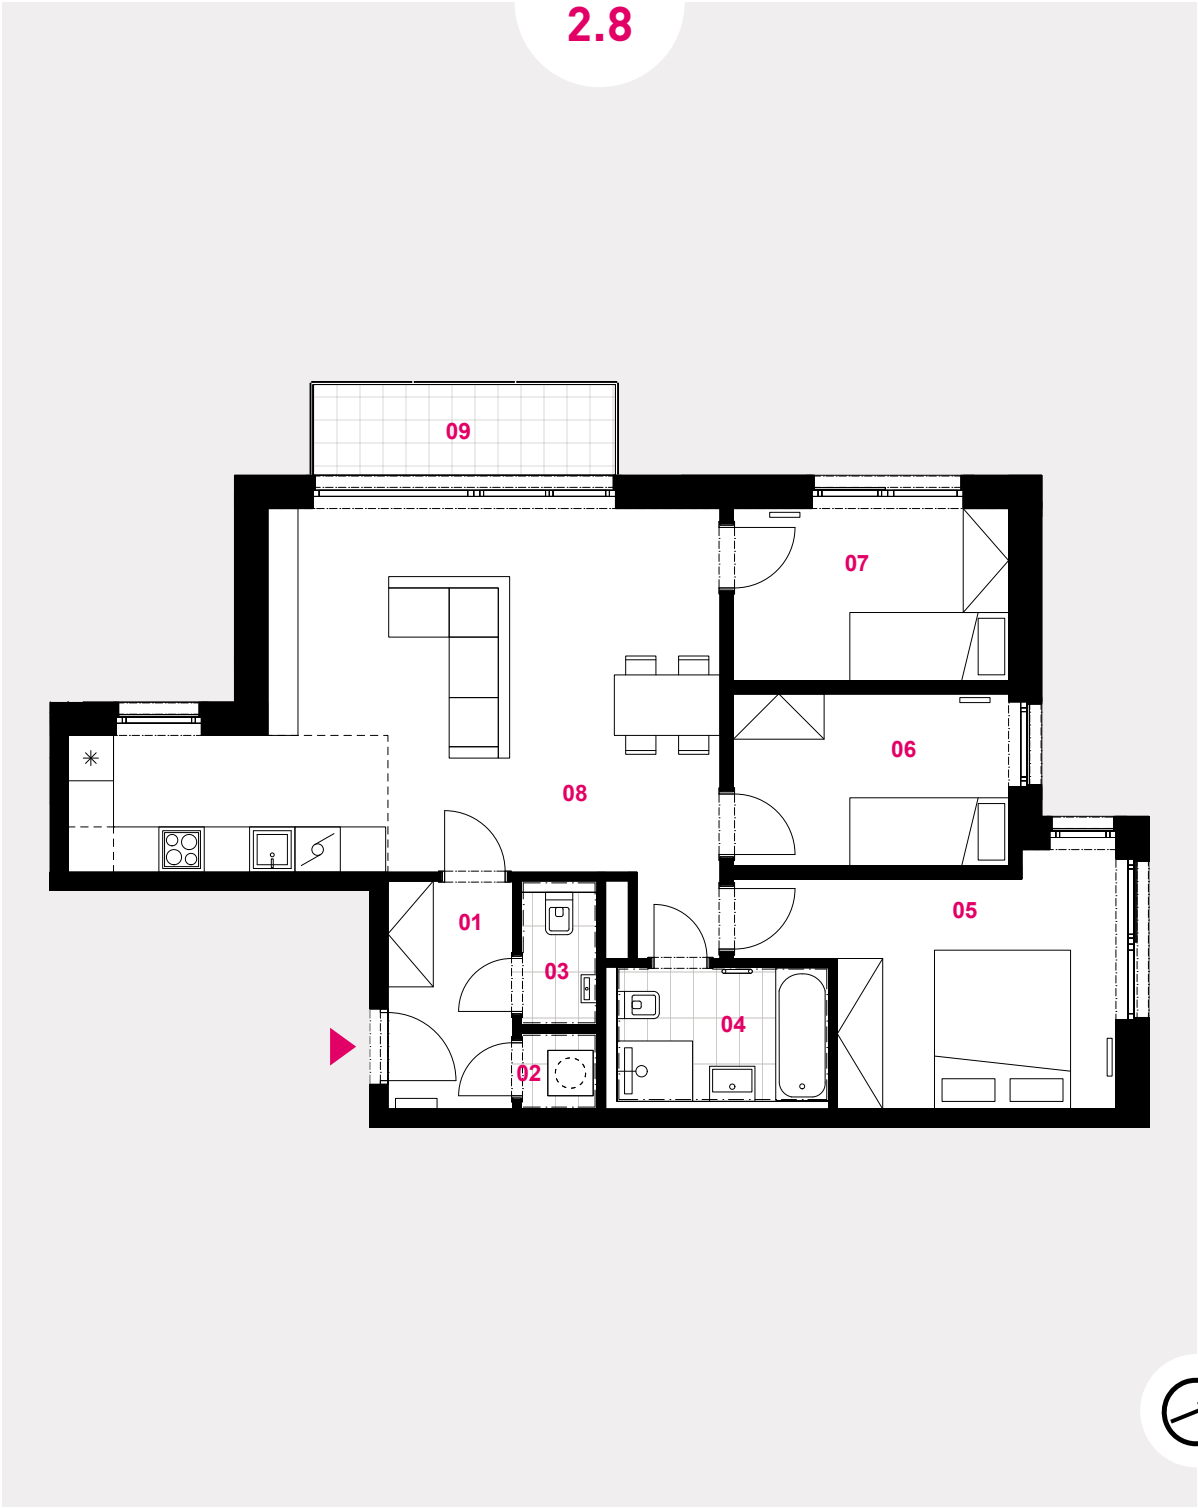

BYTOVÝ
DŮM

BYT 2.8
4+kk | 2.NP | 83,62 m²

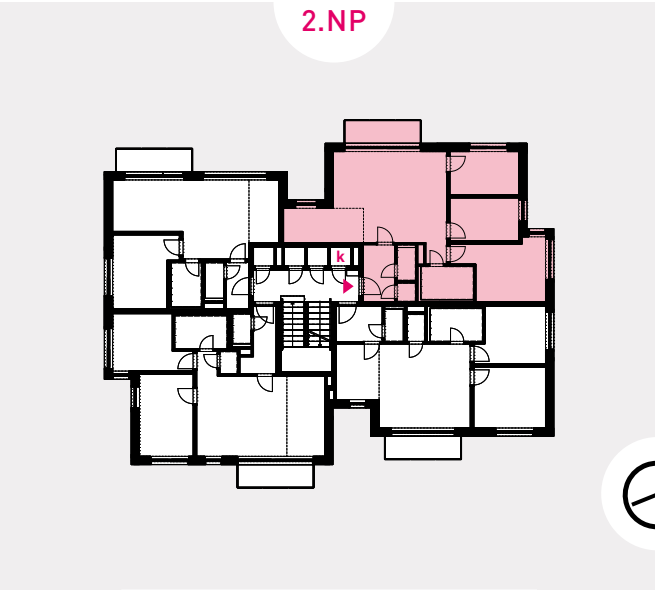

01	chodba	5,08 m ²
02	sklad	1,08 m ²
03	WC	1,83 m ²
04	koupelna	5,05 m ²
05	ložnice	13,61 m ²
06	pokoj	8,46 m ²
07	pokoj	8,60 m ²
08	obývací pokoj + kuchyňský kout	36,06 m ²
UŽITNÁ PLOCHA CELKEM*		79,77 m ²
PODLAHOVÁ PLOCHA CELKEM		83,62 m ²
09	balkon	4,80 m ²
k	komora	1,21 m ²

* Dle Stavebního zákona účinného v době vydání Stavebního povolení plocha určená pro zápis do katastru nemovitostí jako zastavěná plocha a nádvoří.
** Plochy jednotlivých místností jsou pouze orientační. Vyobrazené zařízení v plánech domů (nábytek, kuch. linka, spotřebiče atd.) není součástí dodávky.
Rozsah dodávky je specifikován ve standardu a finálně pak ve smlouvě.
Grafické schéma je pouze ilustrativní.

developer _____

Rudná Development 5 s.r.o. | +420 603 550 003 | info@namaleruzi.cz

www.namaleruzi.cz