



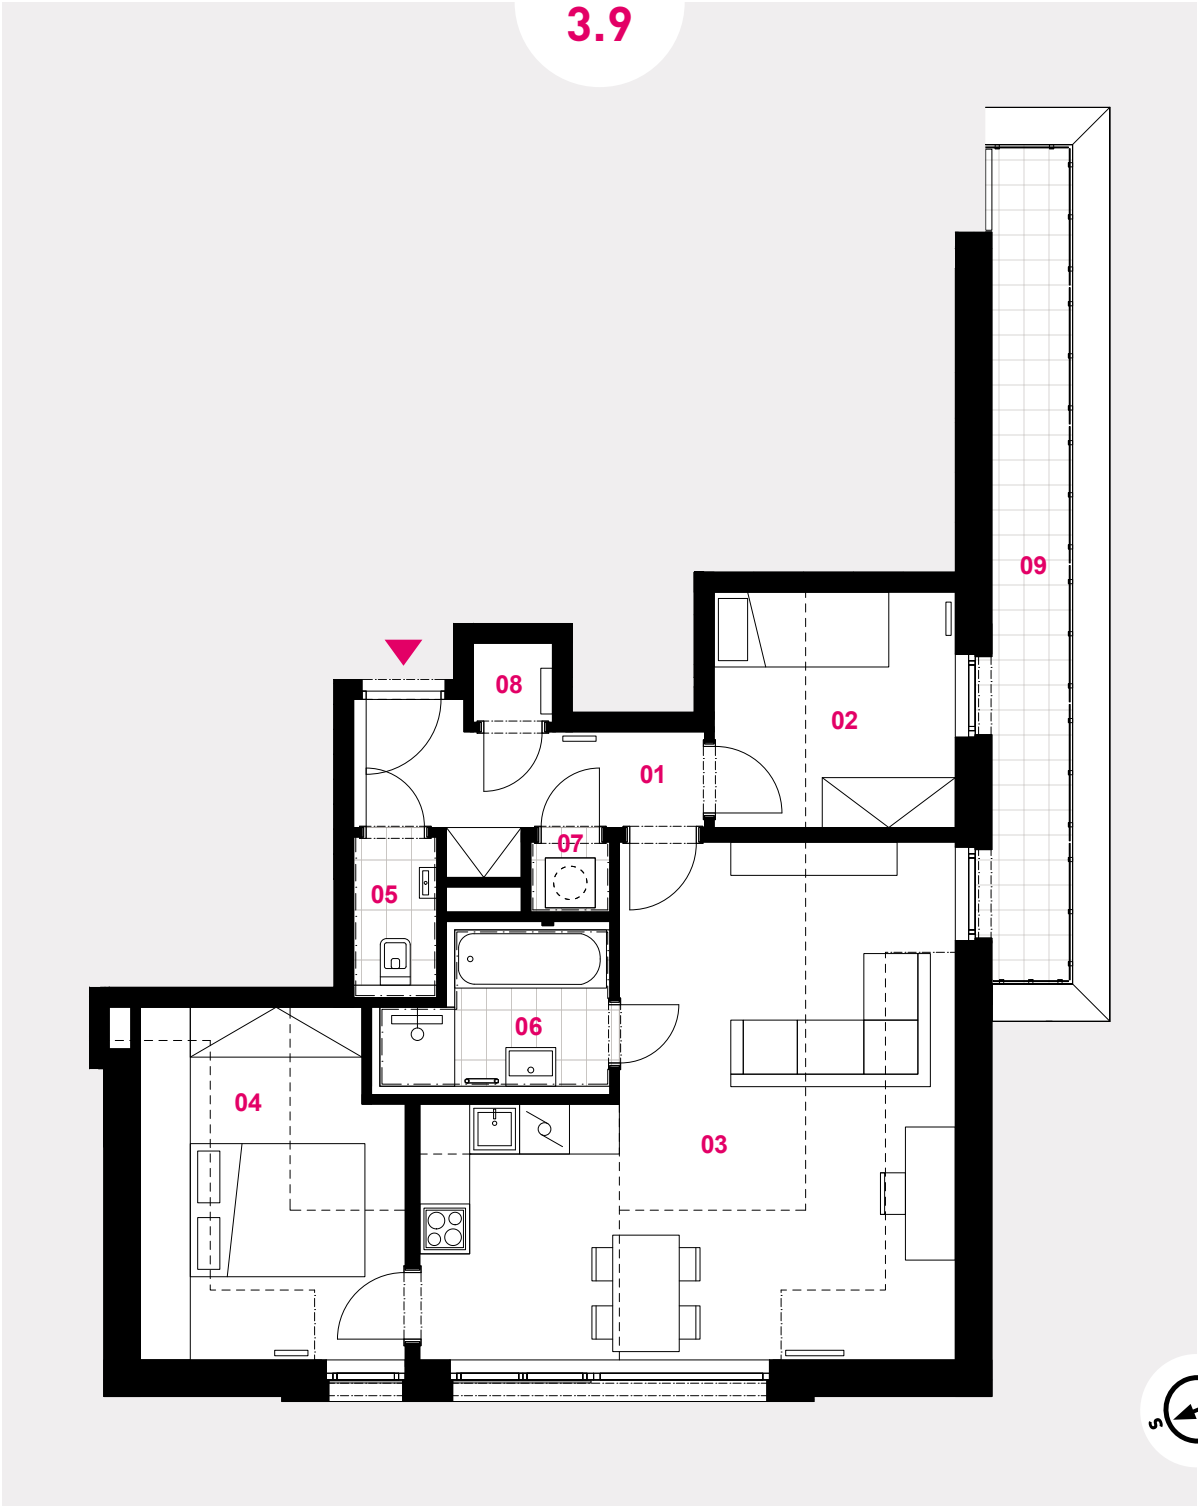

BYTOVÝ
DŮM

BYT 3.9
3+kk | 3.NP | 71,34 m²

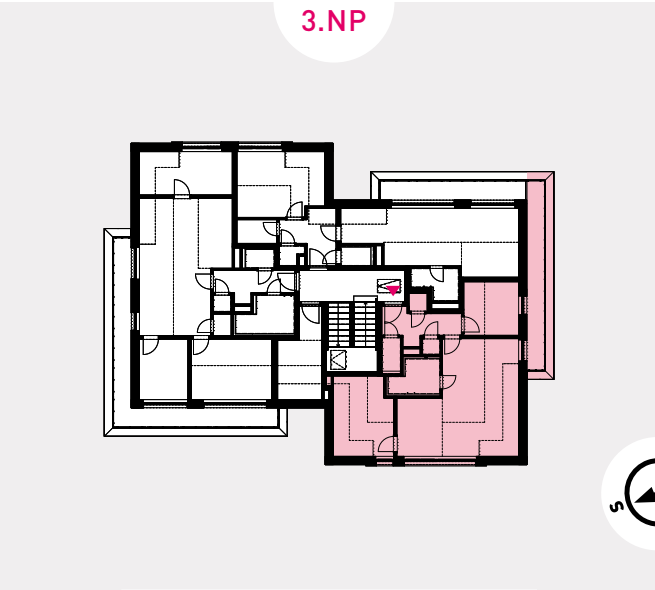

01	chodba	6,14 m ²
02	pokoj	8,37 m ²
03	obývací pokoj + kuchyňský kout	33,46 m ²
04	ložnice	13,05 m ²
05	WC	1,86 m ²
06	koupelna	4,44 m ²
07	sklad	0,92 m ²
08	komora	0,98 m ²
UŽITNÁ PLOCHA CELKEM*		69,22 m ²
PODLAHOVÁ PLOCHA CELKEM		71,34 m ²
09	střešní terasa	10,19 m ²

* Dle Stavebního zákona účinného v době vydání Stavebního povolení plocha určená pro zápis do katastru nemovitostí jako zastavěná plocha a nádvoří.
** Plochy jednotlivých místností jsou pouze orientační. Vyobrazené zařízení v plánech domů (nábytek, kuch. linka, spotřebiče atd.) není součástí dodávky.
Rozsah dodávky je specifikován ve standardu a finálně pak ve smlouvě.
Grafické schéma je pouze ilustrativní.

developer

Rudná Development 5 s.r.o. | +420 603 550 003 | info@namaleruzi.cz

www.namaleruzi.cz